


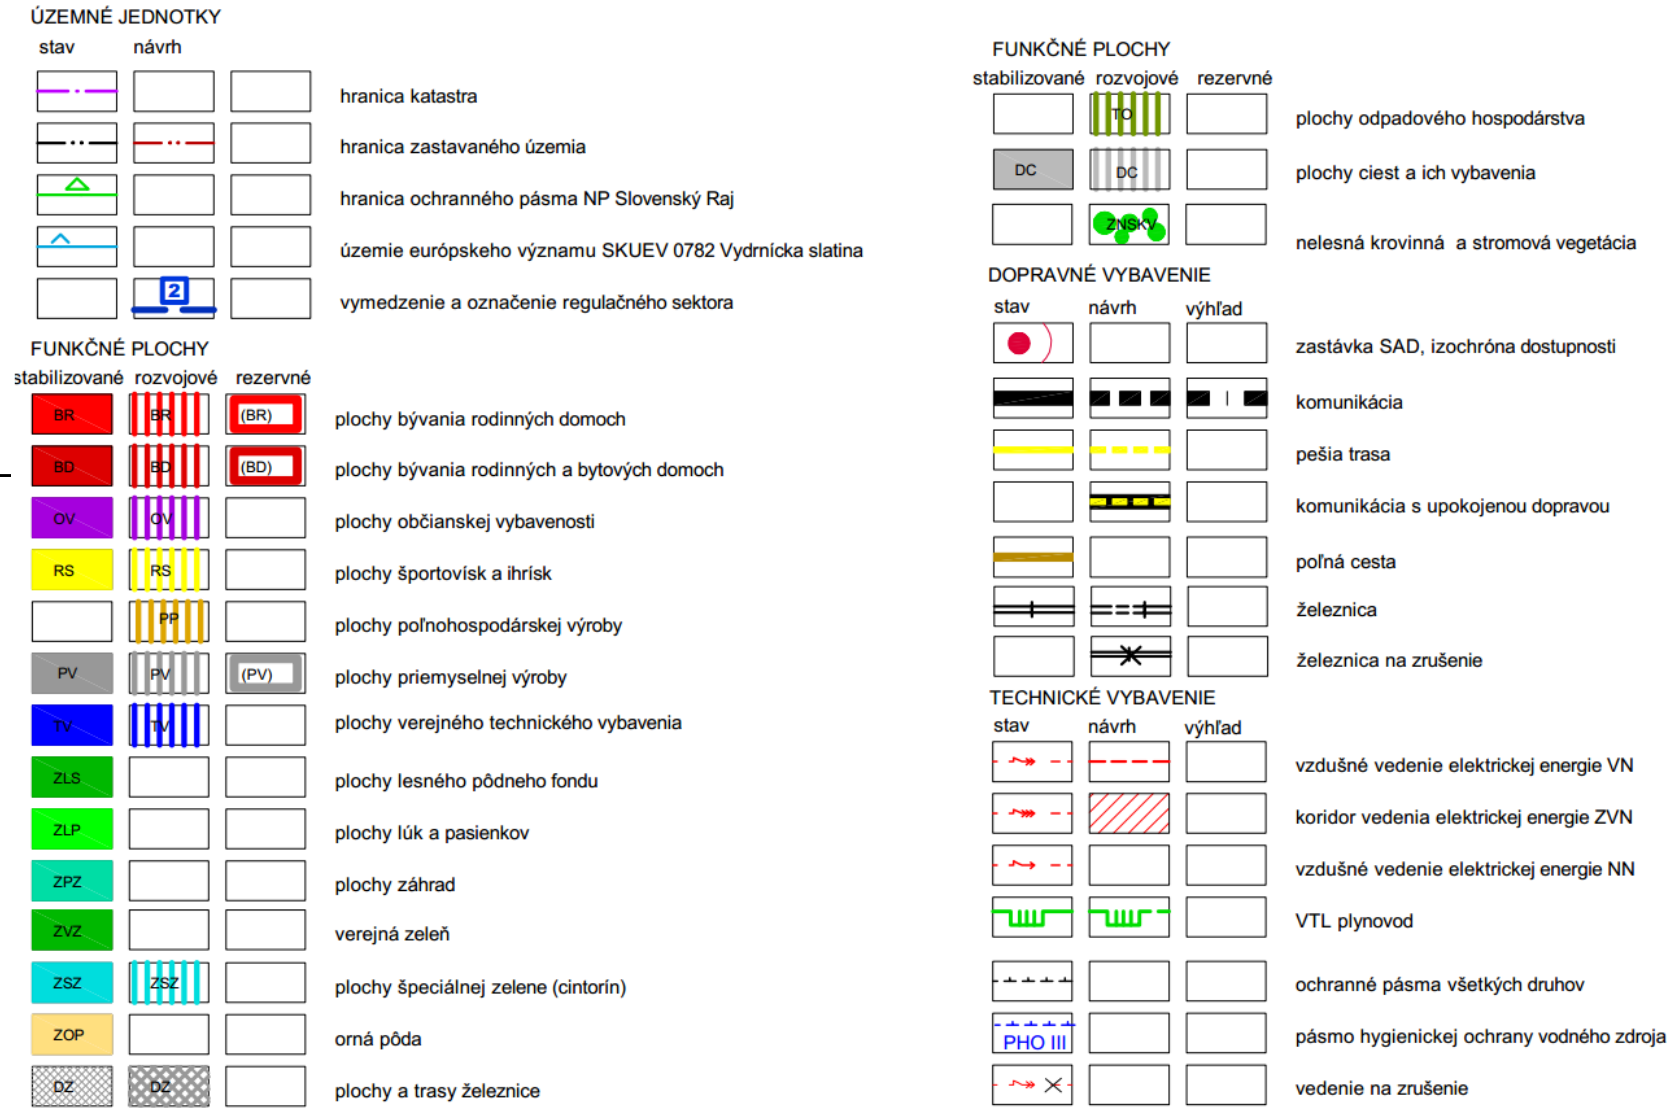

- 1 úprava trate železnice na rýchlosť 160 km/h
- 2 areál na dotriedkovanie a kompostovanie odpadov
- 3 navrhované dopravné trasy (vrátane peších) a navrhované úpravy existujúcich dopravných trás v území (vrátane peších), vrátane plôch statickej dopravy,
- 4 líniové stavby a zariadenia techn. infraštruktúry nadradenej a miestnej siete - elektrovodov, plynovodov, telekomunikácií, vodovodov a kanalizácií)

územný plán obce VYDRNÍK