


ZMENY A DOPLNKY ÚPN-O Vydrník 3/2025

NÁLOŽKA č.1

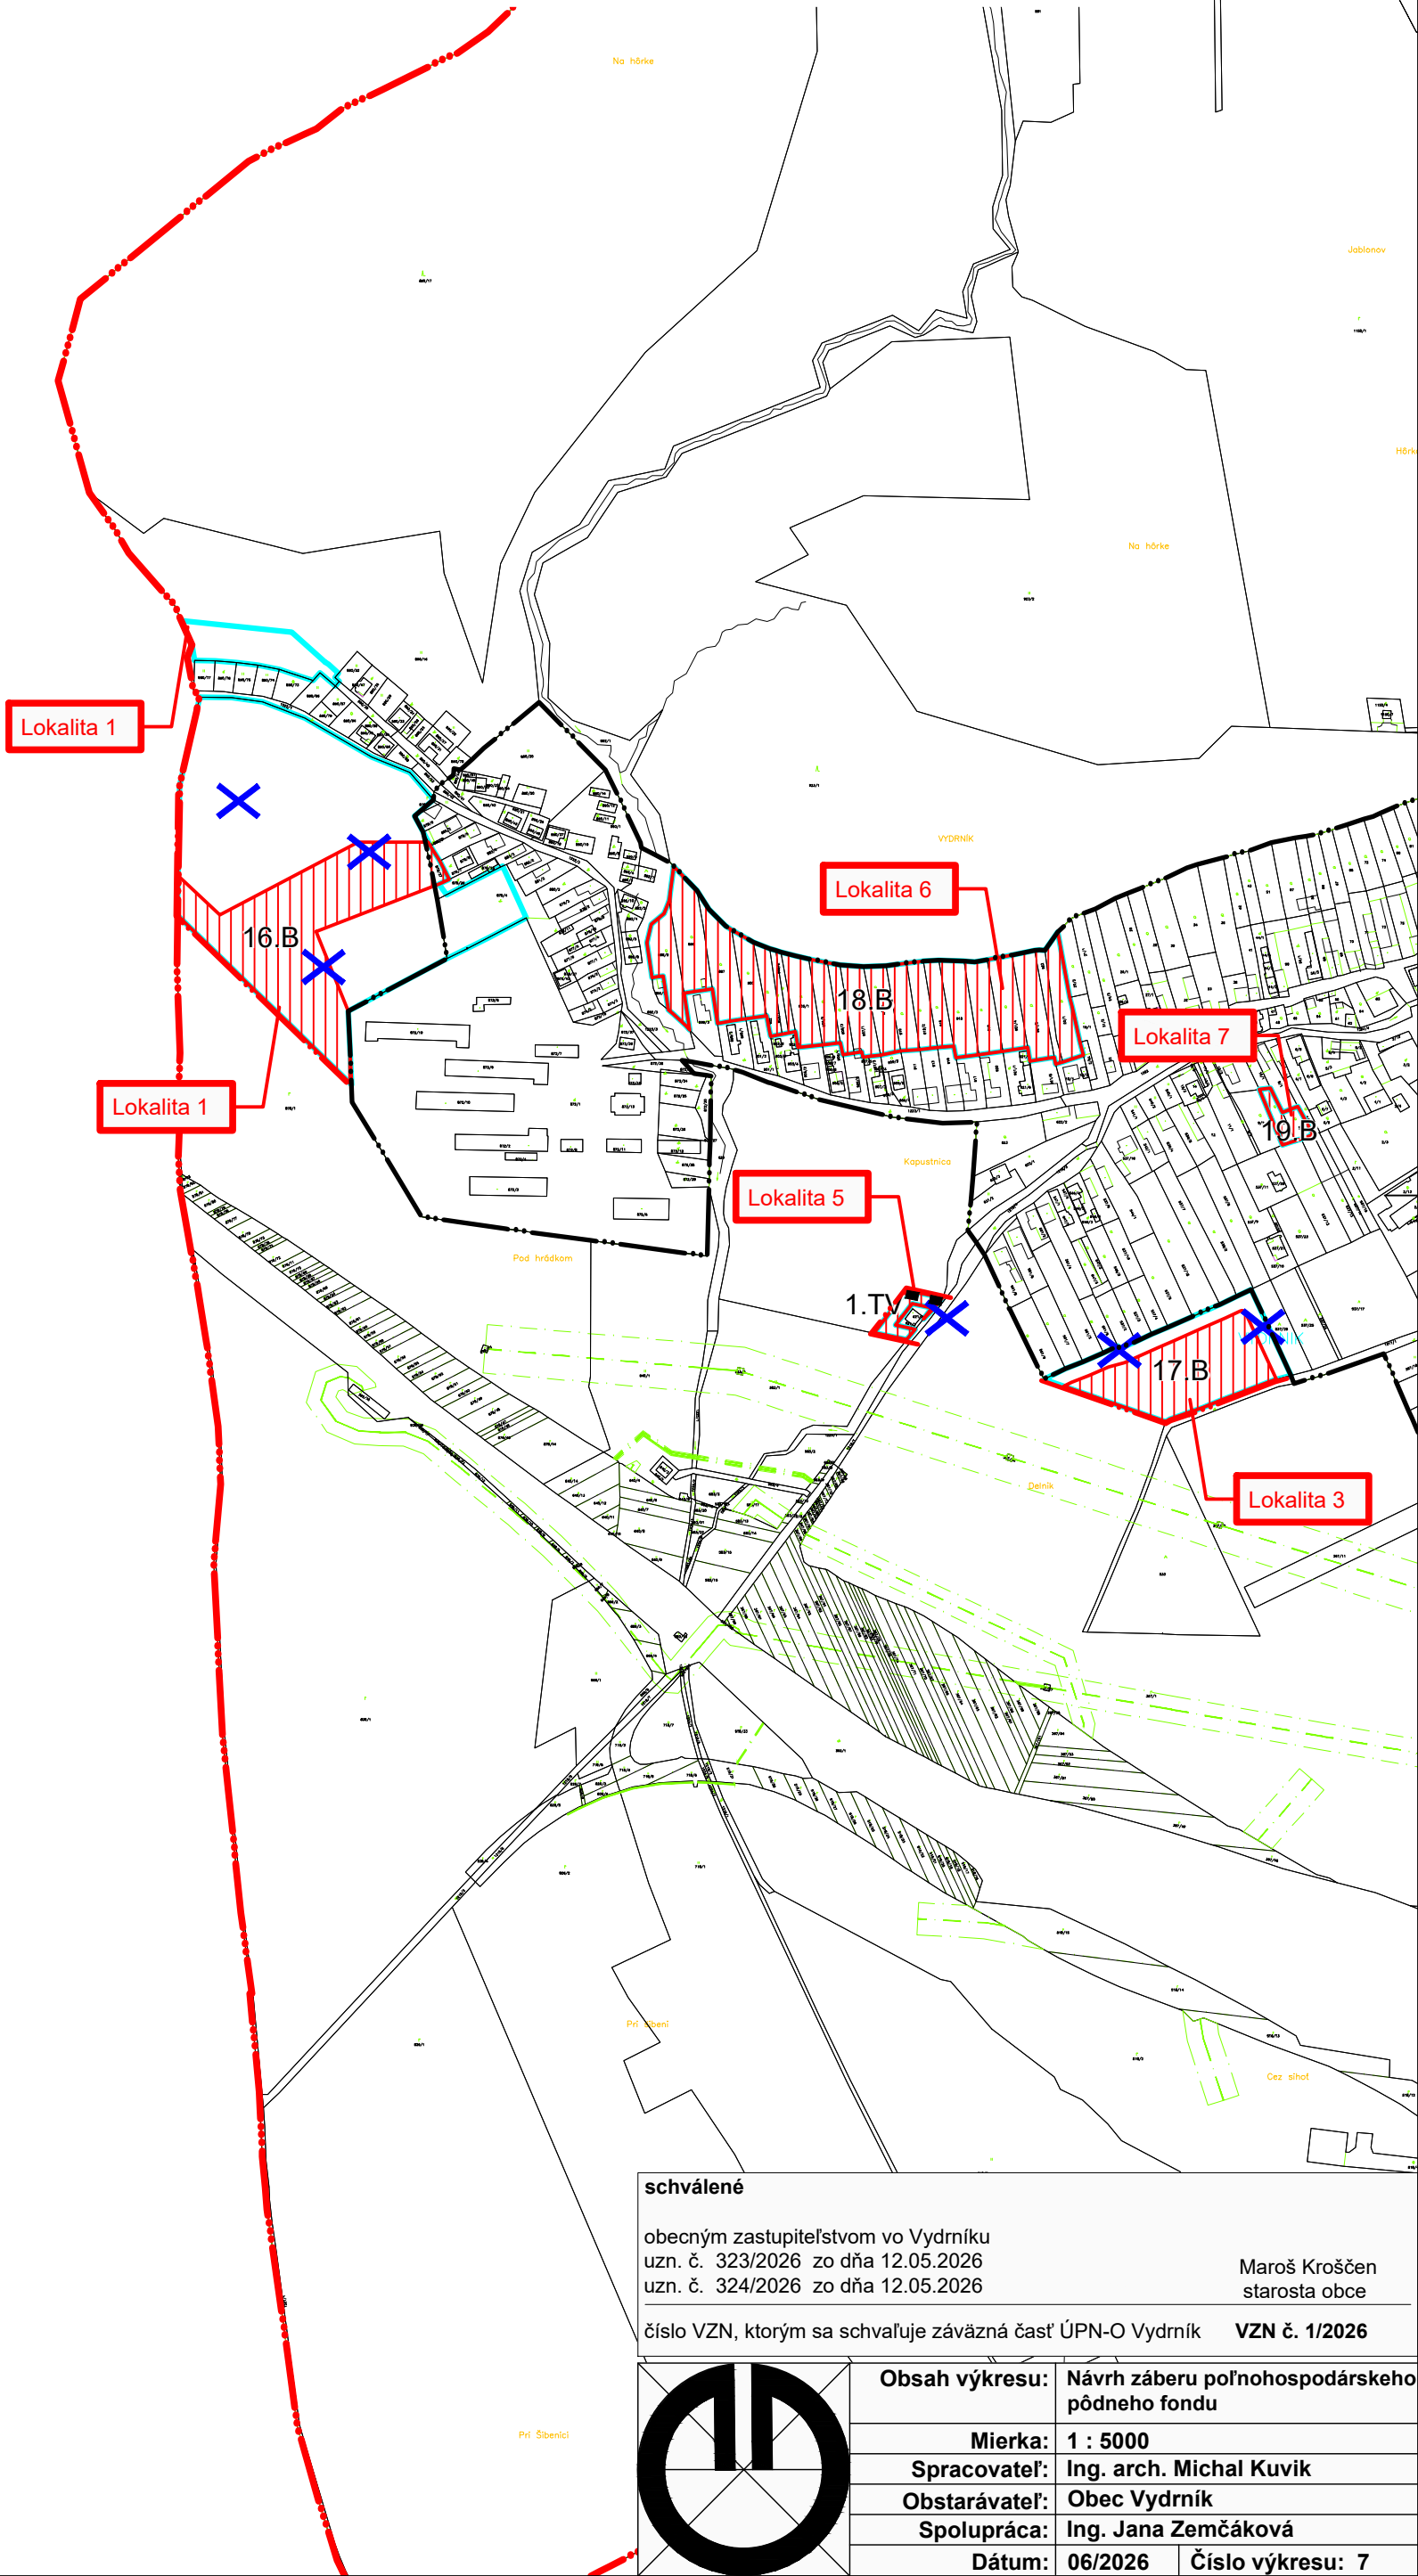

LEGENDA

- Hranica katastra
- Hranica zastavaného územia obce podľa katastra k 01.01.1990
- Hranica zastavaného územia obce navrhovaná
- Hranica zastavaného územia obce - Zrušená
- plochy na vyňatie z PPF
- ZaDč. 3/2025

schválené		
obecným zastupiteľstvom vo Vydrníku		
uzn. č. 323/2026 zo dňa 12.05.2026		
uzn. č. 324/2026 zo dňa 12.05.2026		
Maroš Kroščen		starosta obce
číslo VZN, ktorým sa schvaľuje záväzná časť ÚPN-O Vydrník		VZN č. 1/2026
	Obsah výkresu:	Návrh záberu poľnohospodárskeho pôdneho fondu
	Mierka:	1 : 5000
	Spracovateľ:	Ing. arch. Michal Kuvik
	Obstarávateľ:	Obec Vydrník
	Spolupráca:	Ing. Jana Zemčáková
Dátum:		06/2026
Číslo výkresu:		7