


ZMENY A DOPLNKY ÚPN-O Vydrník 3/2025

NÁLOŽKA č.1

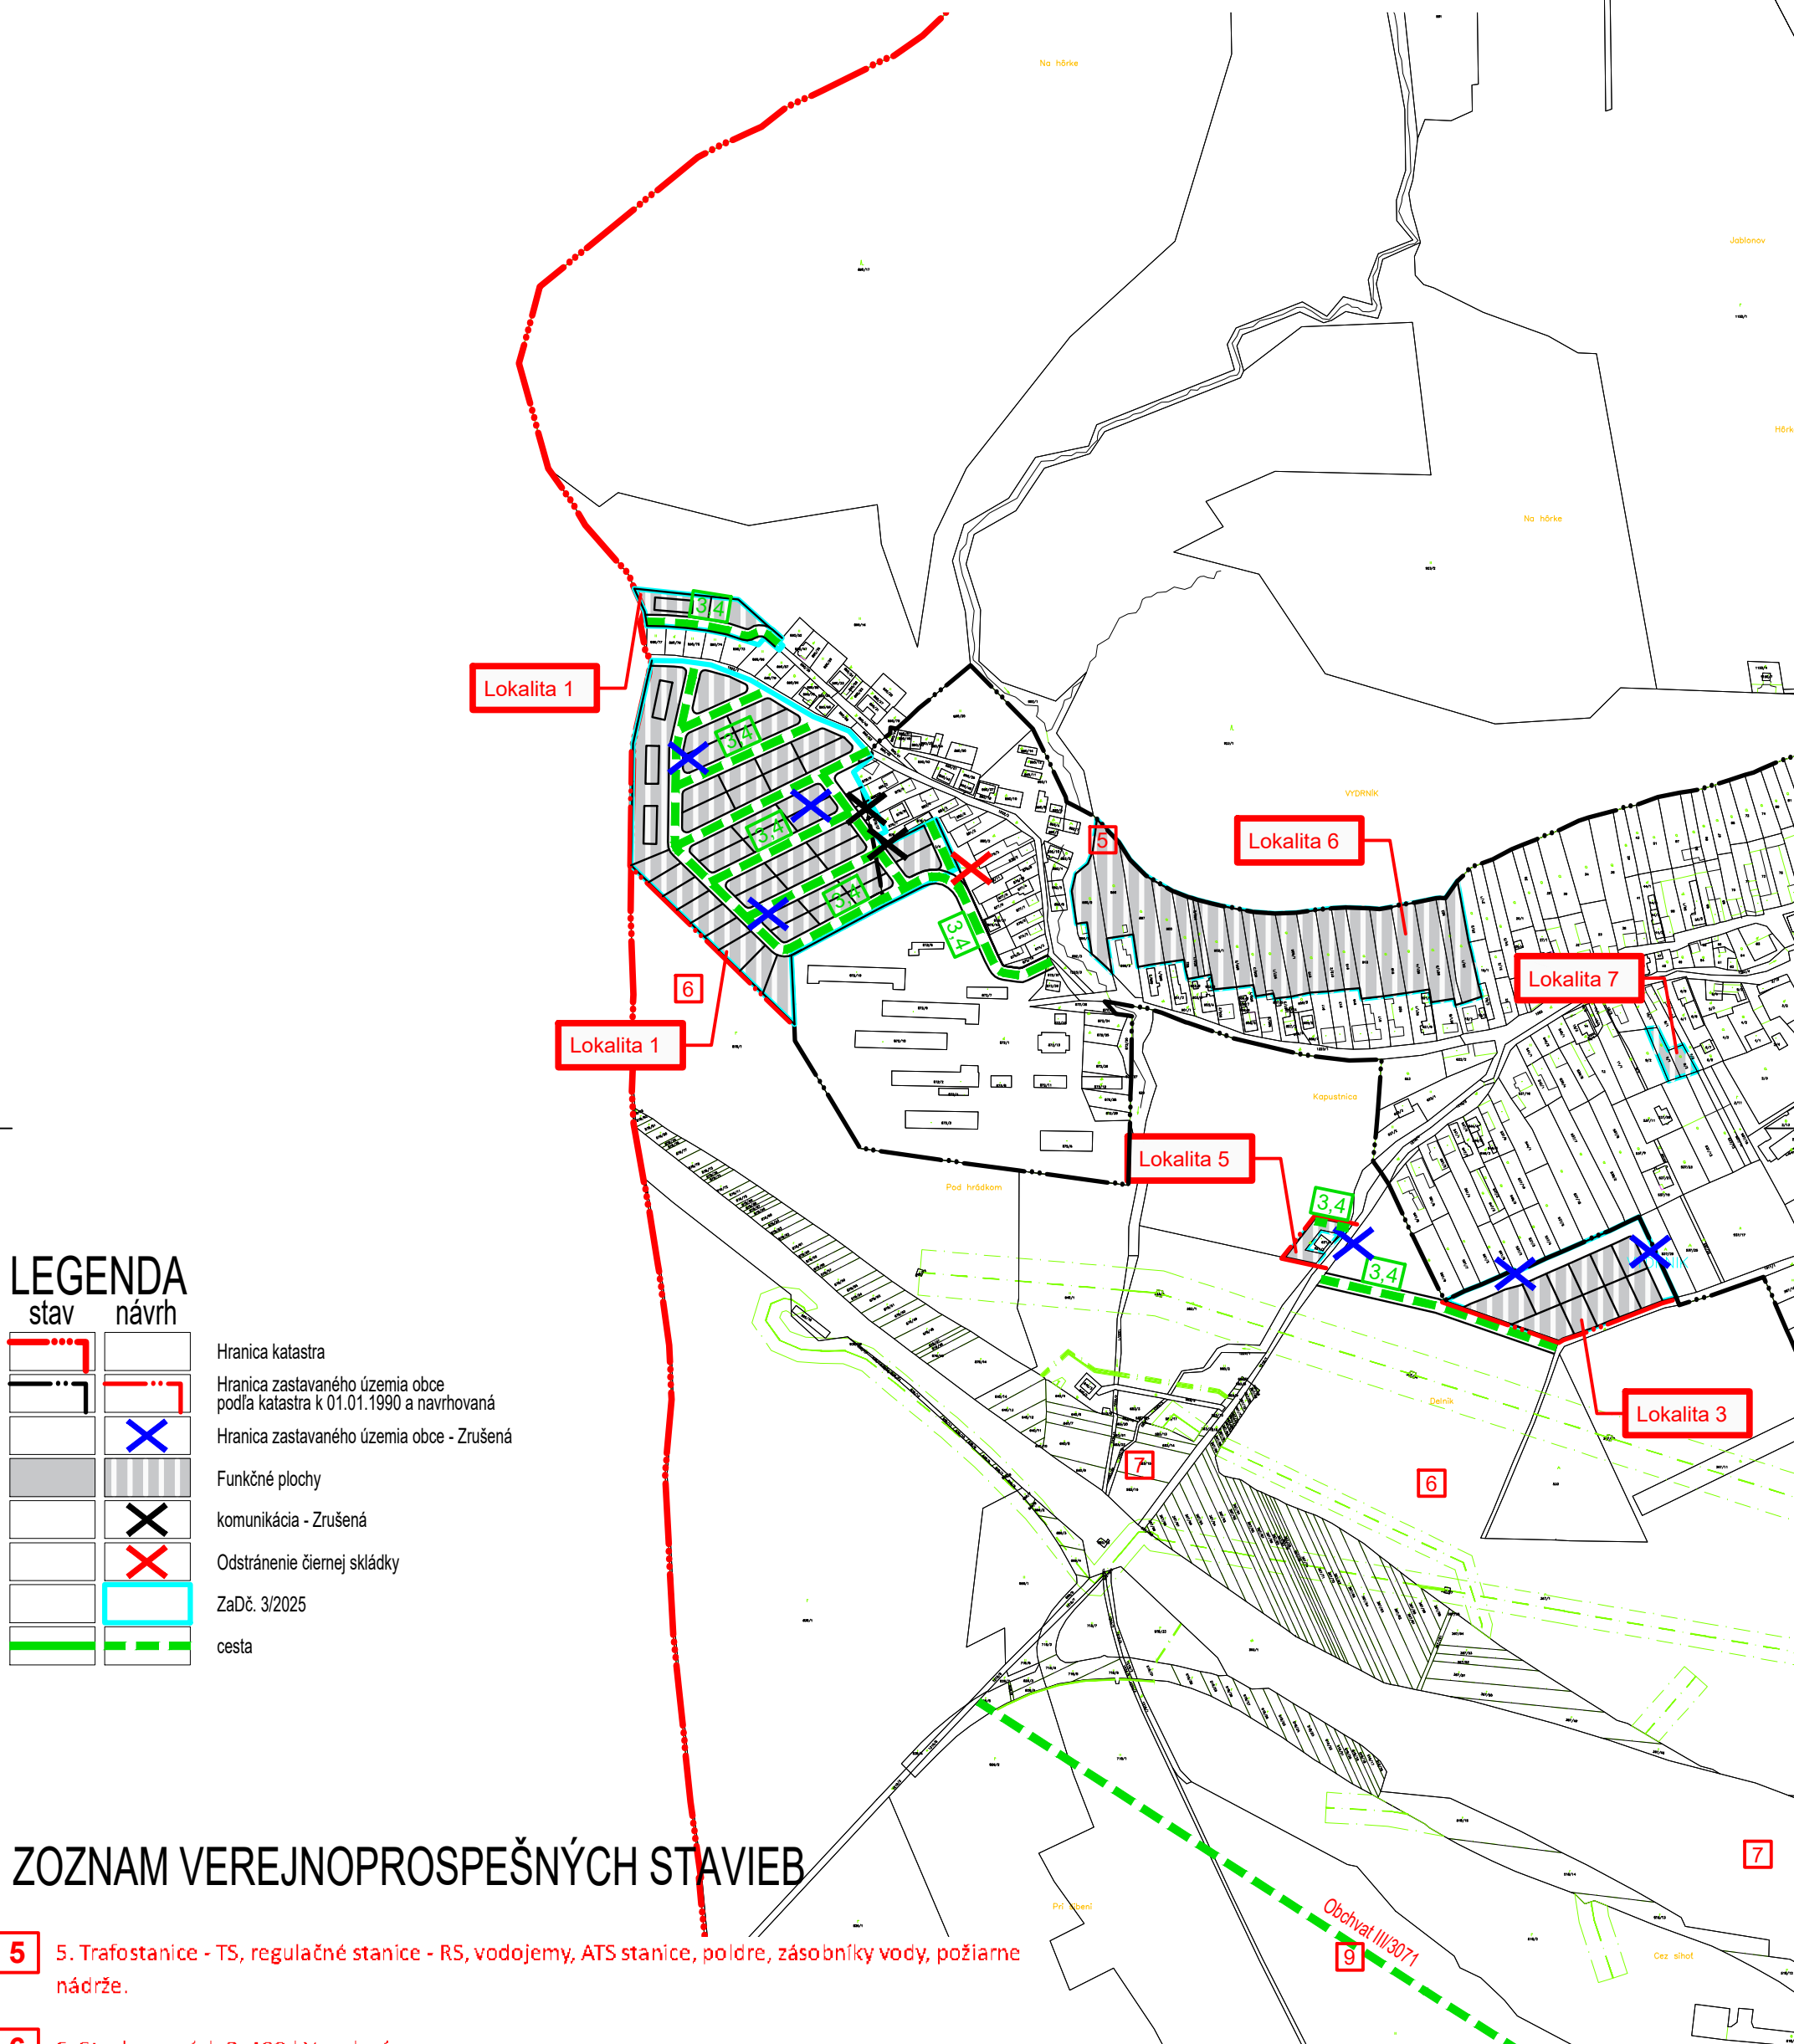

ZOZNAM VEREJNOPROSPEŠNÝCH STAVIEB


5. Trafostanice – TS, regulačné stanice – RS, vodojemy, ATS stanice, poldre, zásobníky vody, požiarne nádrže.
6. Stavby nových 2x400 kV vedení:
 - V trase 220 kV vedenia VVN V273 Sučany – Lemešany s rozšírením koridoru z 55 m na 80 m vrátane ochranného pásma.
 - V súbehu so 400 kV vedením ZVN V407 Liptovská Mara – Spišská Nová Ves a V408 Spišská Nová Ves – Lemešany.
7. Stavba doplnkového terminálu kombinovanej dopravy vo Vydrníku v okrese Poprad.
8. Stavba skupinového vodovodu. Z regionálnych vodných zdrojov pre skupinové vodovody. Odbočka z prívodu Liptovská Teplička – Spišská Nová Ves z Hrabušíc do Vydrníka.
9. Cesta III/3071: obchvat obce Vydrník.

schválené

obecným zastupiteľstvom vo Vydrníku
uzn. č. 323/2026 zo dňa 12.05.2026
uzn. č. 324/2026 zo dňa 12.05.2026

Maroš Kroščen
starosta obce

číslo VZN, ktorým sa schvaľuje záväzná časť ÚPN-O Vydrník

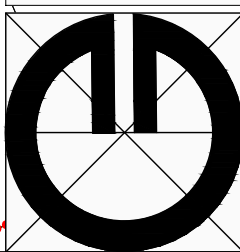

Obsah výkresu:	Výkres regulatívov
-----------------------	---------------------------

Mierka:	1 : 5000
----------------	-----------------

Spracovateľ:	Ing. arch. Michal Kuvik
---------------------	-------------------------

Obstarávateľ:	Obec Vydrník
---------------	--------------

Spolupráca:	Ing. Jana Zemčáková
-------------	---------------------

Dátum:	06/2026
--------	---------

Číslo výkresu: 9