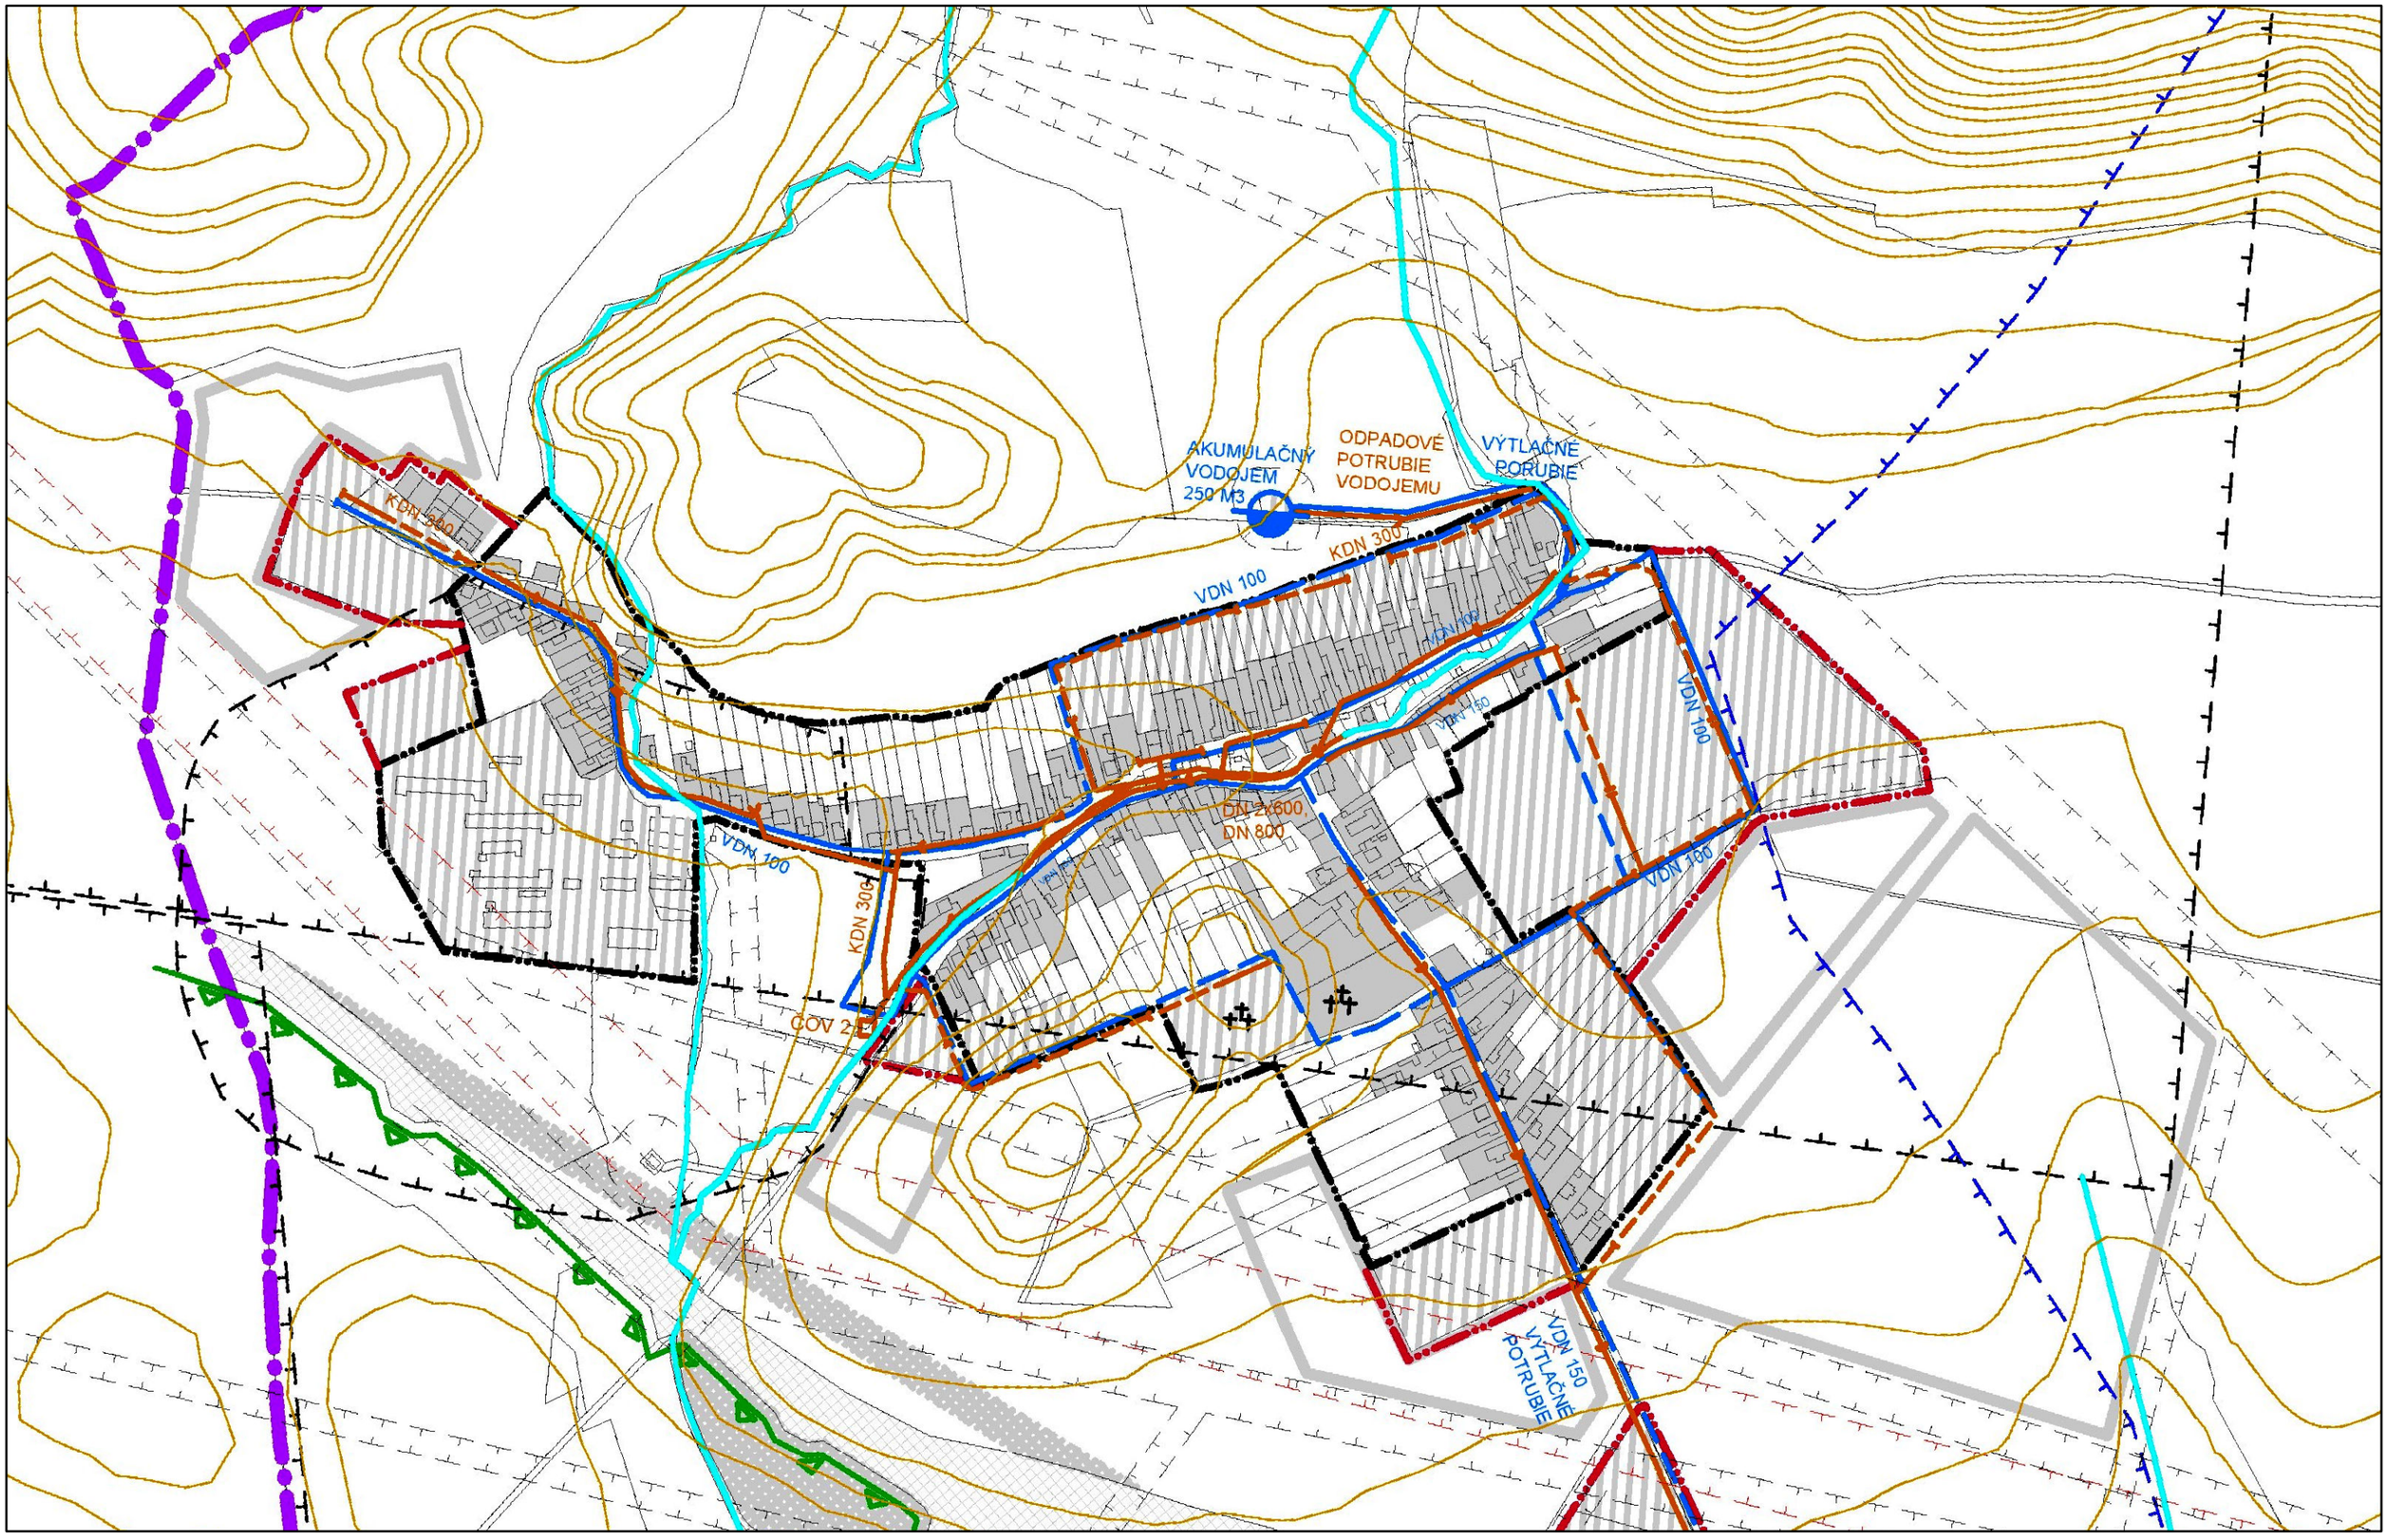

ÚZEMNÉ JEDNOTKY

stav návrh

- hranica katastra
- hranica zastavaného územia
- hranica ochranného pásma NP Slovenský Raj
- územie európskeho významu SKUEV 0782 Vydrnícka slatina

FUNKČNÉ PLOCHY

stabilizované rozvojové rezervné

- zastavateľné plochy
- plochy a trasy železnice

- jednotná kanalizácia
- čistička odpadových vôd
- vodovodné potrubie
- vodojem
- čerpacia stanica
- ochranné pásma všetkých druhov

VEREJNÉ TECHNICKÉ VYBAVENIE
VODNÉ HOSPODÁRSTVO

ČISTOPIS

06

M 1:5000

0 50 100 200 300

ATELIÉR AUTORIZOVANÉHO ARCHITEKTA
ING. ARCH. PAVOL REPKA, PhD., SKA 0063AA1234
059 60 TATRANSKÁ LOMNICA, P. O. BOX 9
TEL./ FAX : 052/446 71 88, e-mail: repka@ta3.sk

Obstarávateľ:
Obec Vydrník
Vydrník 55, 059 14 Spišský Štiavnik

Osoba odborne spôsobilá na obstaranie ÚPP a ÚPD:
RNDr. Eleonóra Weissová

Spracovateľ:
Ing. arch. Pavol Repka, PhD.
Ul. tatranská 1/169, 059 60 Stará Lesná
reg. číslo 0063AA

Spracovateľský kolektív:

Urbanizmus:
Ing. arch. Pavol Repka, PhD.
Ing. arch. Martin Baloga, PhD.
odborný konzultant: Ing. arch. Mária Kollárová
Krajinná ekológia:
RNDr. Anna Leskovjanská
Doprava:
Ing. Štefan Labuda
Vodné hospodárstvo:
Ing. Milan Bizub
Energetika a telekomunikácie:
Ing. Jozef Cerva

Názov dokumentácie: Územný plán obce Vydrník
Schvaľujúci orgán: Obecné zastupiteľstvo obce Vydrník

Číslo uznesenia: _____

Dátum uznesenia: _____

Peter Slobodník
starosta obce Vydrník

územný plán obce VYDRNÍK