


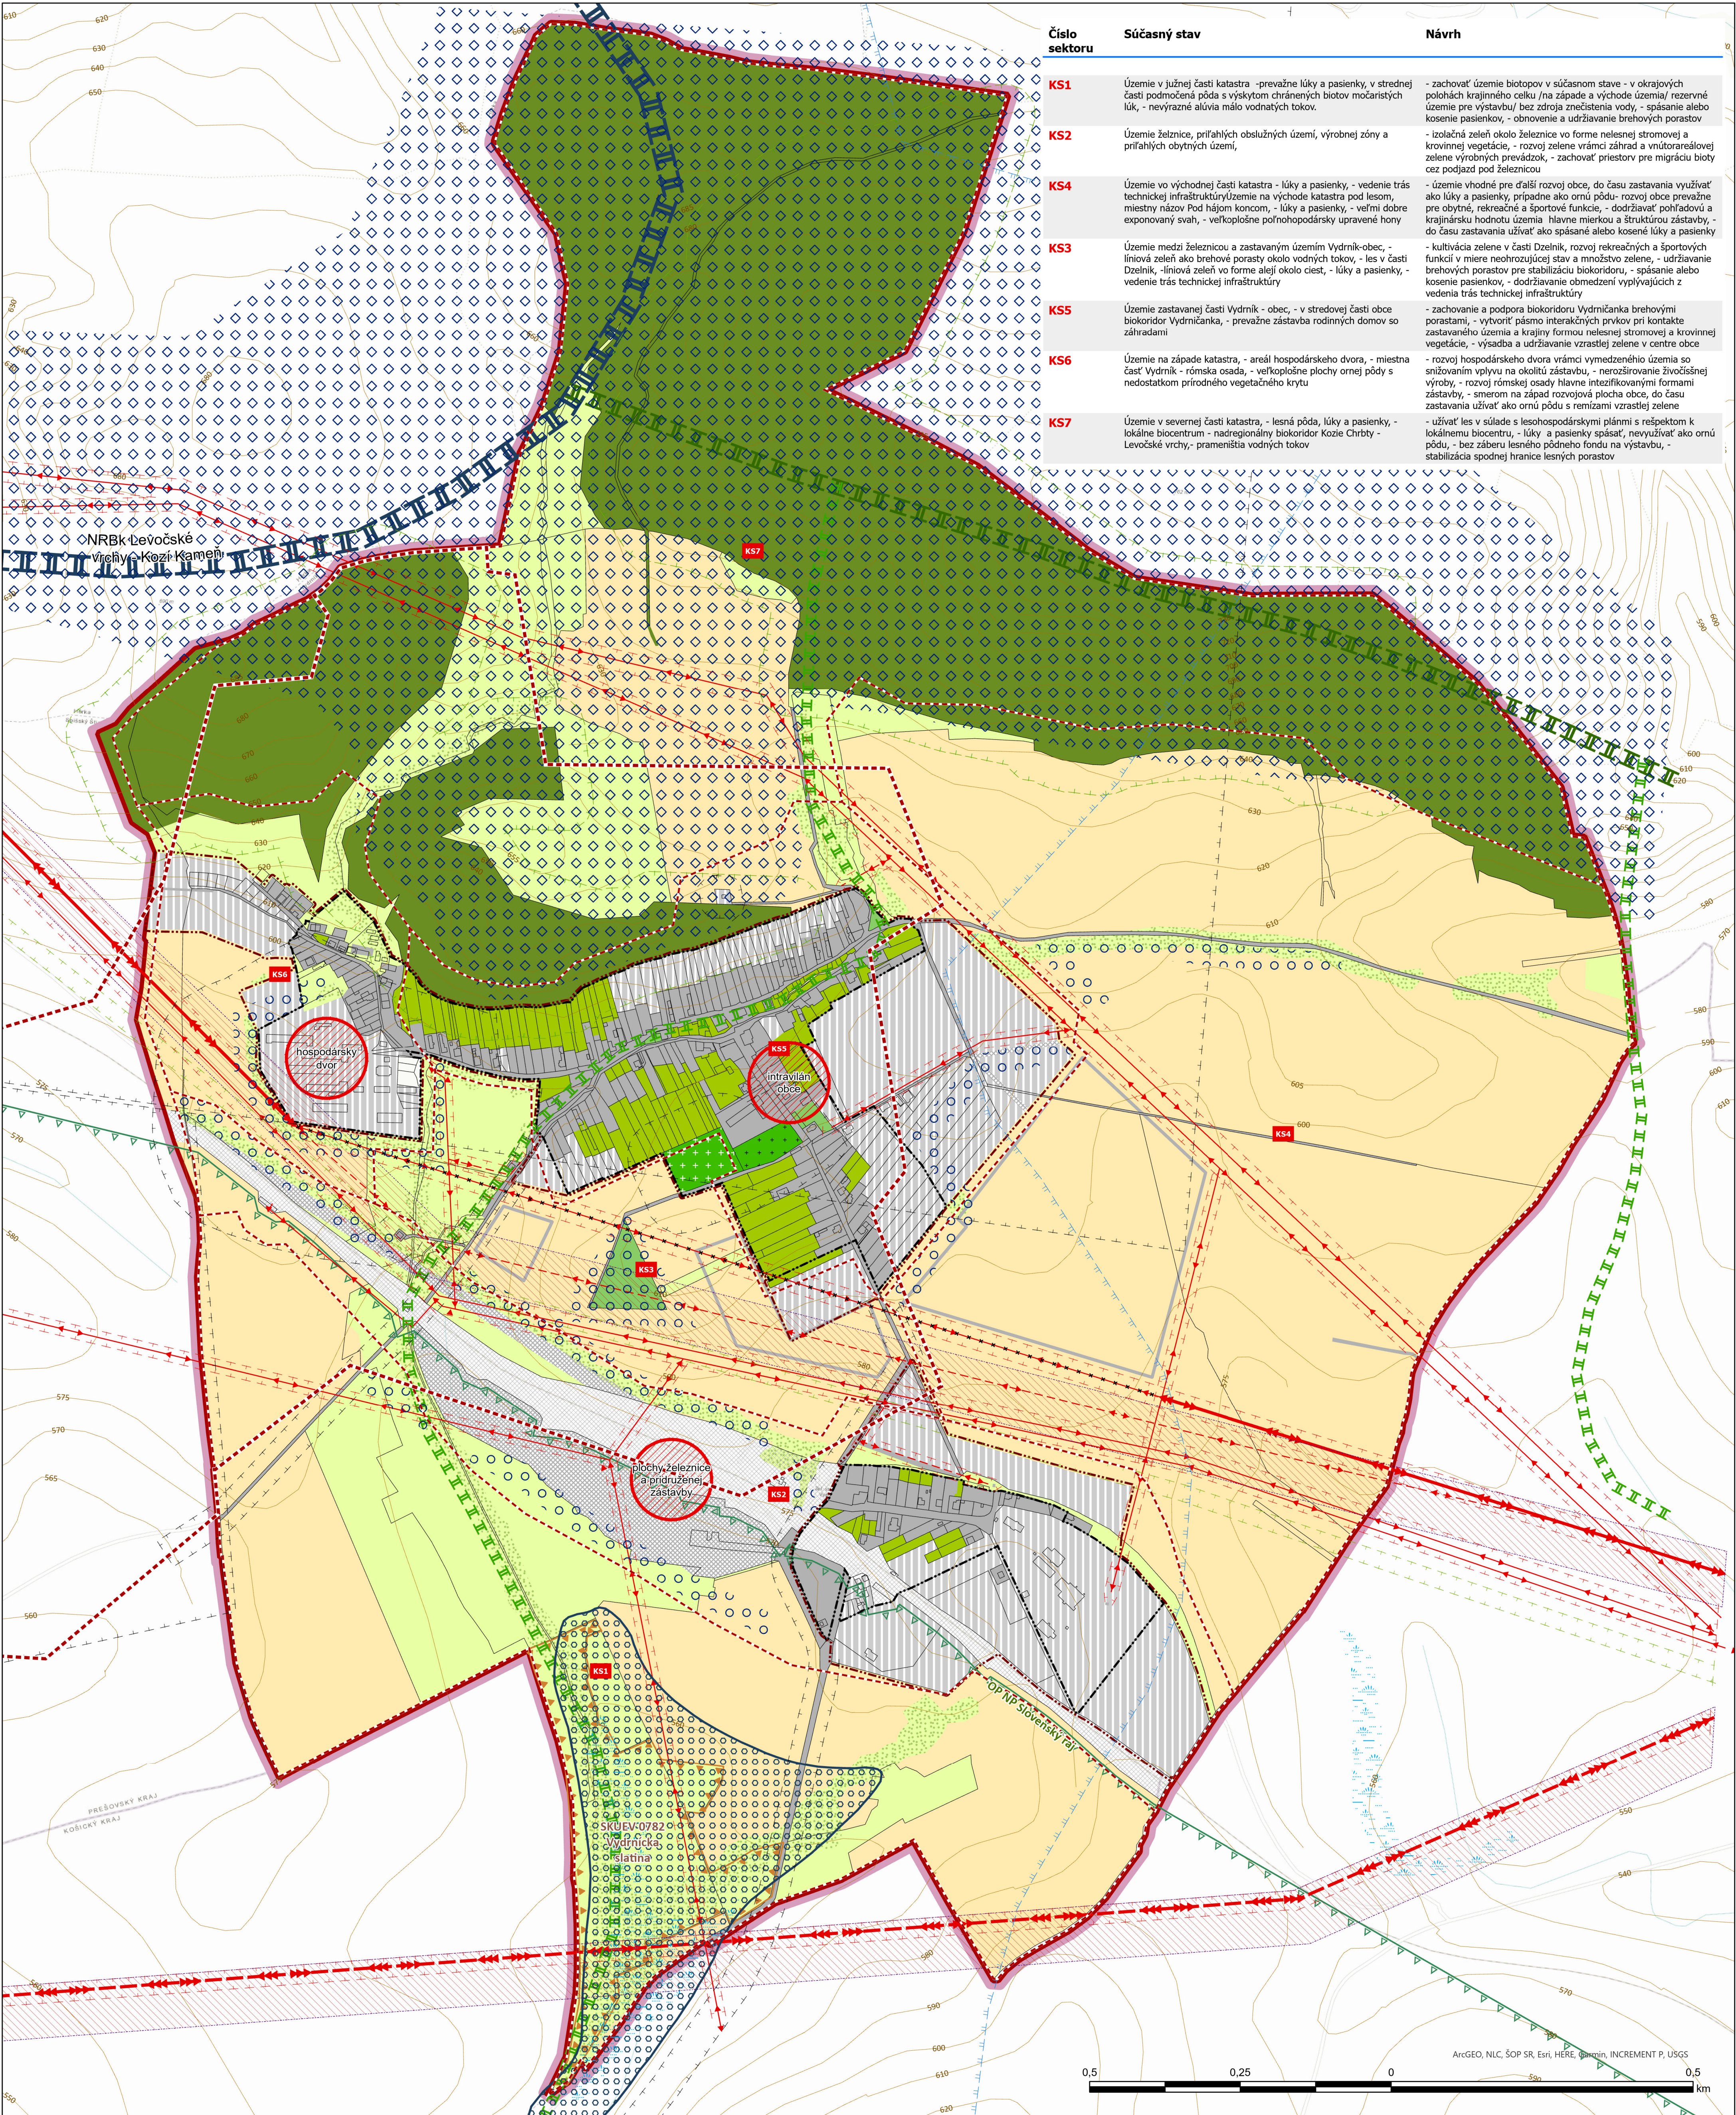

Legenda

- vrstevnice

Kataster

Parcely KNC

Zastavané územie

Zastavané územie k 1.1.1990

Zastavané územie návrh

Územné jednotky

hranica ochranného pásma NP,stav

územie európskeho významu,stav

ochranné pásma

ochranné pásmo bez rozlíšenia,stav

ochranné pásmo vedenia elektrickej energie,stav

koridor vedenia elektrickej energie ZVN,stav

ochranné pásmo plynu,stav
- pásmo hygienickej ochrany vodeného zdroja,stav

ochranné pásmo lesa,stav

Regulácia

krajinný sektor

krajinný priestor

ÚSES

priestory ekologicky štandardné

mokraď

interakčné prvky

plošné stresové prvky

- územie osobitného záujmu ochrany

nadregionálny biokoridor

regionálny biokoridor

lokálny biokoridor

Technické vybavenie

vzdušné vedenie elektrickej energie ZVN,návrh

vzdušné vedenie elektrickej energie ZVN,stav

vzdušné vedenie elektrickej energie VN,návrh

vzdušné vedenie elektrickej energie VN,stav

vedenie elektrickej energie na zrušenie,stav

Plochy železnice

rozvojové

stabilizované

- Zastavateľné plochy**

rezervné

rozvojové

stabilizované

Nezastavateľné plochy

plochy lúk a pasienkov,stabilizované

plochy lesného pôdneho fondu,stabilizované

nelesná stromová a krovinná vegetácia,rozvojové

orná pôda,stabilizované

plochy záhrad,stabilizované

plochy špeciálnej zelene (cintorín),rozvojové

plochy špeciálnej zelene (cintorín),stabilizované


verejná zeleň,stabilizované

ÚZEMNÝ PLÁN OBCE VYDRNÍK
ÚPLNÉ ZNENIE

Obstarávateľ: Obec Vydrník
Spracovateľ: Ing. arch. Martin Baloga, PhD.
Osoba odborne spôsobilá pre obstaranie ÚPP a ÚPD:
Dátum: 07/2022

OCHRANA A TVORBA KRAJINY S NÁVRHOM
EKOLOGICKY STABILNÝCH PRVKOV

Mierka: 1:5 000

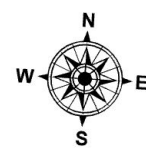

8