


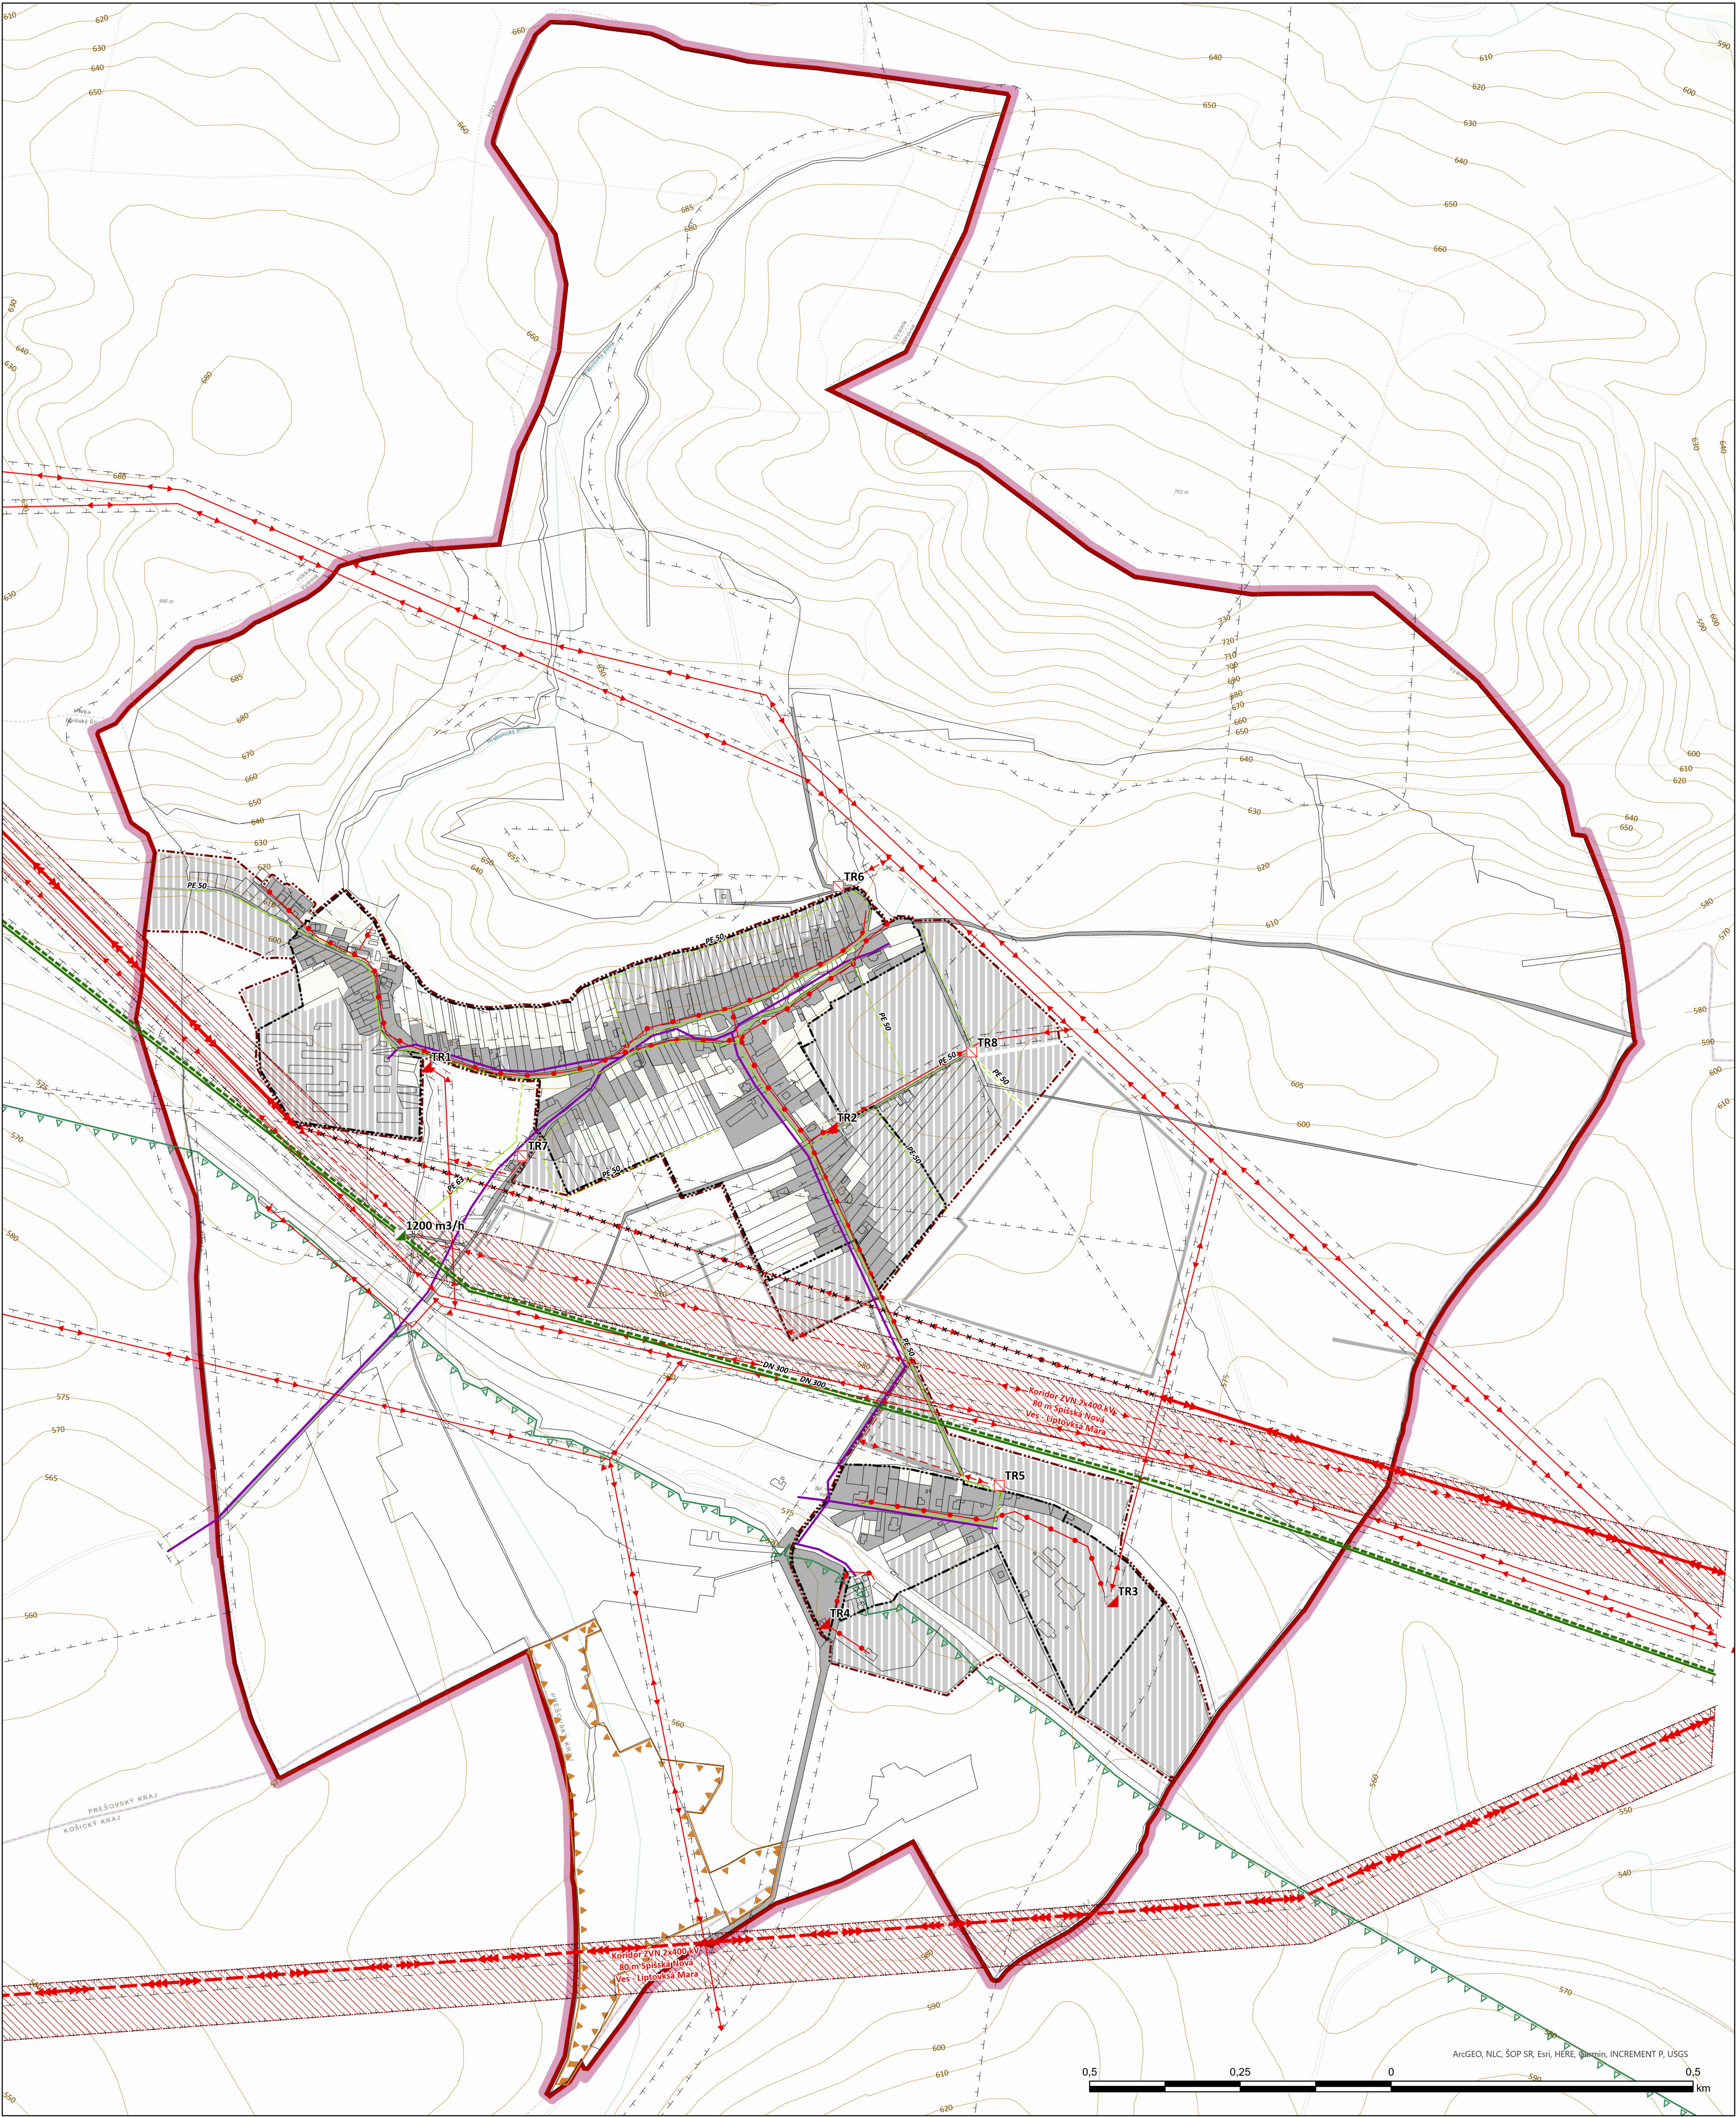

Legenda

Riešené územie

vrstevnice

Parcely KNC

Zastavané územie k 1.1.1990

Zastavané územie návrh

Územné jednotky

jav,etapa

hranica ochranného pásma NP,stav

územie európskeho významu,stav

Ochranné pásma všetkých druhov

stav

Technické vybavenie

Telekomunikácie

telekomunikačný kábel,stav

Elektroenergetika

vzdušné vedenie elektrickej energie ZVN,návrh

vzdušné vedenie elektrickej energie ZVN,stav

Plynofikácia

plynové vedenie VT,stav

plynové vedenie NT,návrh

plynové vedenie NT,stav

plynové vedenie VT,návrh

vzdušné vedenie elektrickej energie VN,návrh

vzdušné vedenie elektrickej energie VN,stav

vzdušné vedenie elektrickej energie NN,stav

vedenie elektrickej energie na zrušenie,stav

regulačná stanica

rezervné

rozvojové

stabilizované

regulačná stanica

trafostanica,návrh

trafostanica,stav

Koridor vedenia ZVN

Funkčné plochy

rezervné

rozvojové

stabilizované

Obstarávateľ: Obec Vydrník

Spracovateľ: Ing. arch. Martin Baloga, PhD.

Osoba odborne spôsobilá pre obstaranie ÚPP a ÚPD:

Dátum: 07/2022

VEREJNÉ TECHNICKÉ VYBAVENIE energetika a telekomunikácie

5

Mierka: 1:5 000

ÚZEMNÝ PLÁN OBCE VYDRNÍK ÚPLNÉ ZNENIE

N

W

E

S