


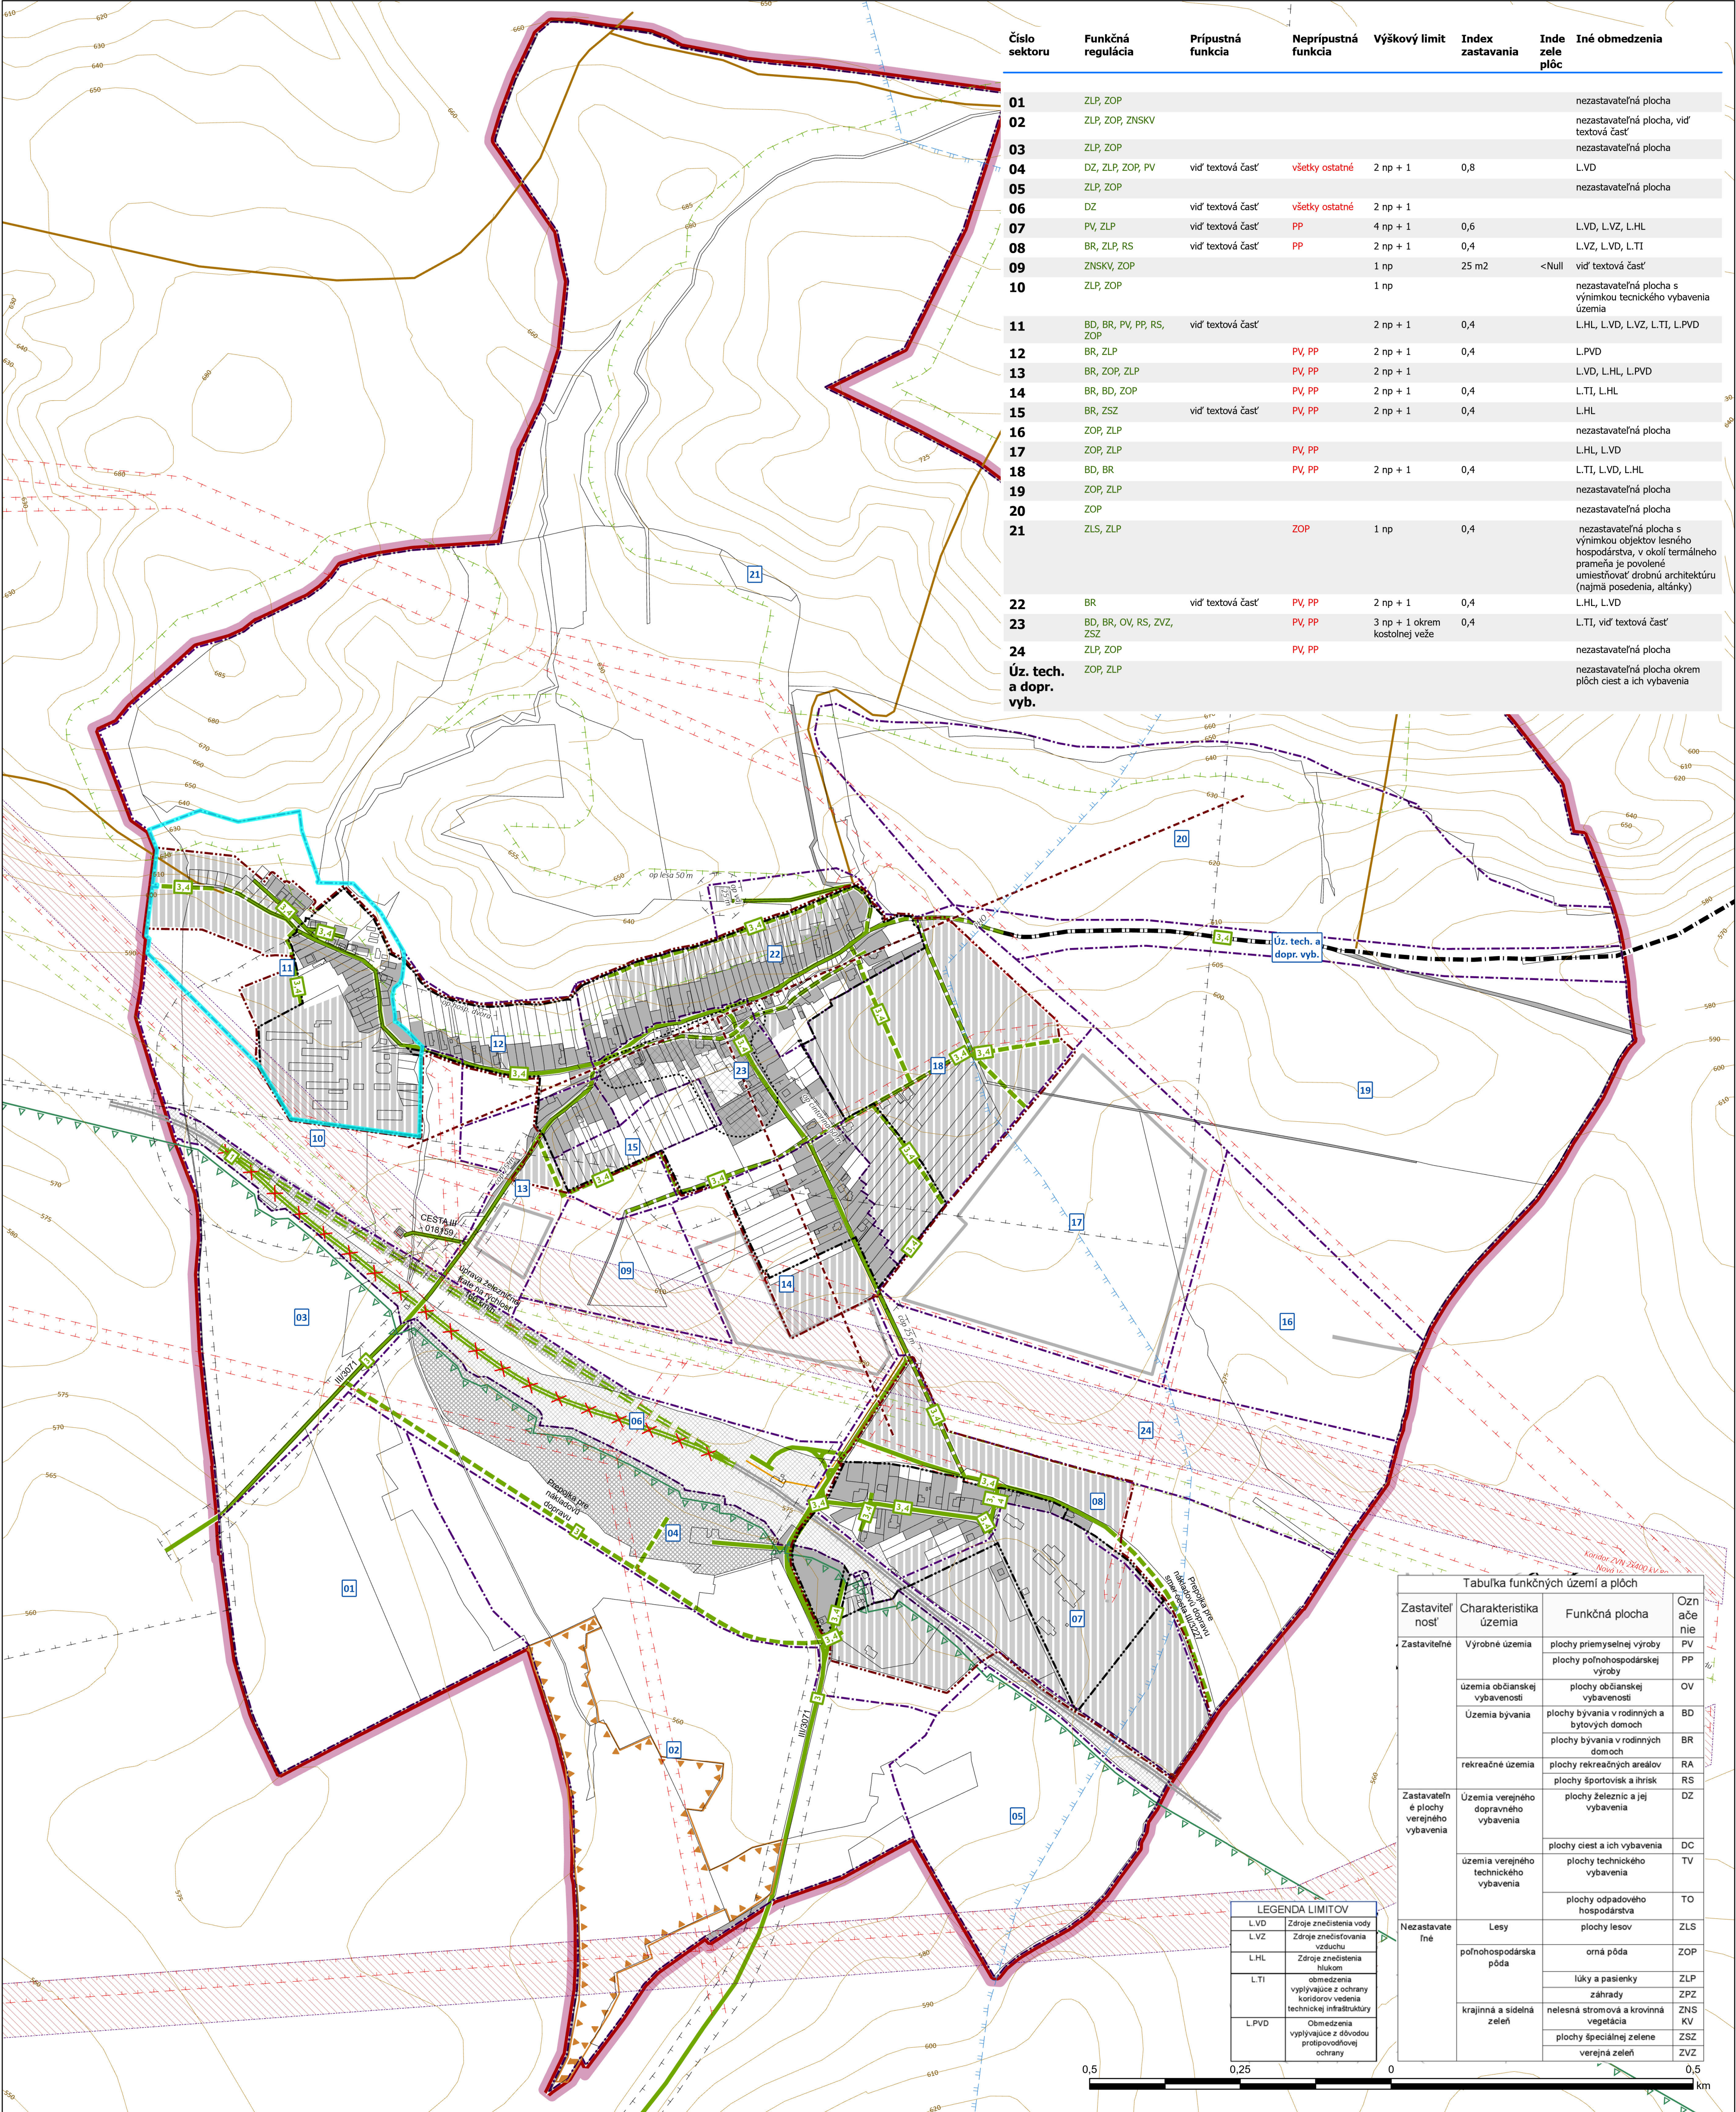

Legenda

- vrstevnice

Riešené územie

Zastavané územie

Zastavané územie k 1.1.1990

Zastavané územie návrh

Kataster

Parcely KNC

Územné jednotky

hranica ochranného pásma NP, stav

územie európskeho významu, stav

ochranné pásma

ochranné pásma bez rozlíšenia, stav

ochranné pásma vedenia elektrickej energie, stav

koridor vedenia elektrickej energie ZVN, stav

Regulácia

Regulácia

Kompozícia

Dopravné vybavenie

Vyznačenie VPS

ochranné pásma plynu, stav

pásma hygienickej ochrany vodeného zdroja, stav

ochranné pásma lesa, stav

regulačný sektor

centrálny priestor obce s dominantou

hlavná kompozičná os

komunikácia, návrh

komunikácia, stav

komunikácia, výhľad

pešia trasa, stav

poľná cesta, stav

železnica, návrh

železnica, stav

železnica na zrušenie, návrh

Plochy železnice

rozvojové

stabilizované

Funkčné plochy

rezervné

rozvojové

stabilizované

ZOZNAM VEREJNOPROSPEŠNÝCH STAVIEB

1

úprava trate železnice na rýchlosť 160 km/h

2

areál na dotriedzovanie a kompostovanie odpadov

3

navrhované dopravné trasy (vrátane peších) a navrhované úpravy existujúcich dopravných trás v území (vrátane peších), vrátane plôch statickej dopravy,

4

inžinierske stavby a zariadenia techn. infraštruktúry nadradenej a miestnej siete - elektrovodov, plynovodov, telekomunikácií, vodovodov a kanalizácií)

ÚZEMNÝ PLÁN OBCE VYDRNÍK
ÚPLNÉ ZNENIE

Obstarávateľ: Obec Vydrník
Spracovateľ: Ing. arch. Martin Baloga, PhD.
Osoba odborne spôsobilá pre obstaranie ÚPP a ÚPD:
Dátum: 07/2022

VÝKRES REGULATÍVOV

9

Mierka: 1:5 000