


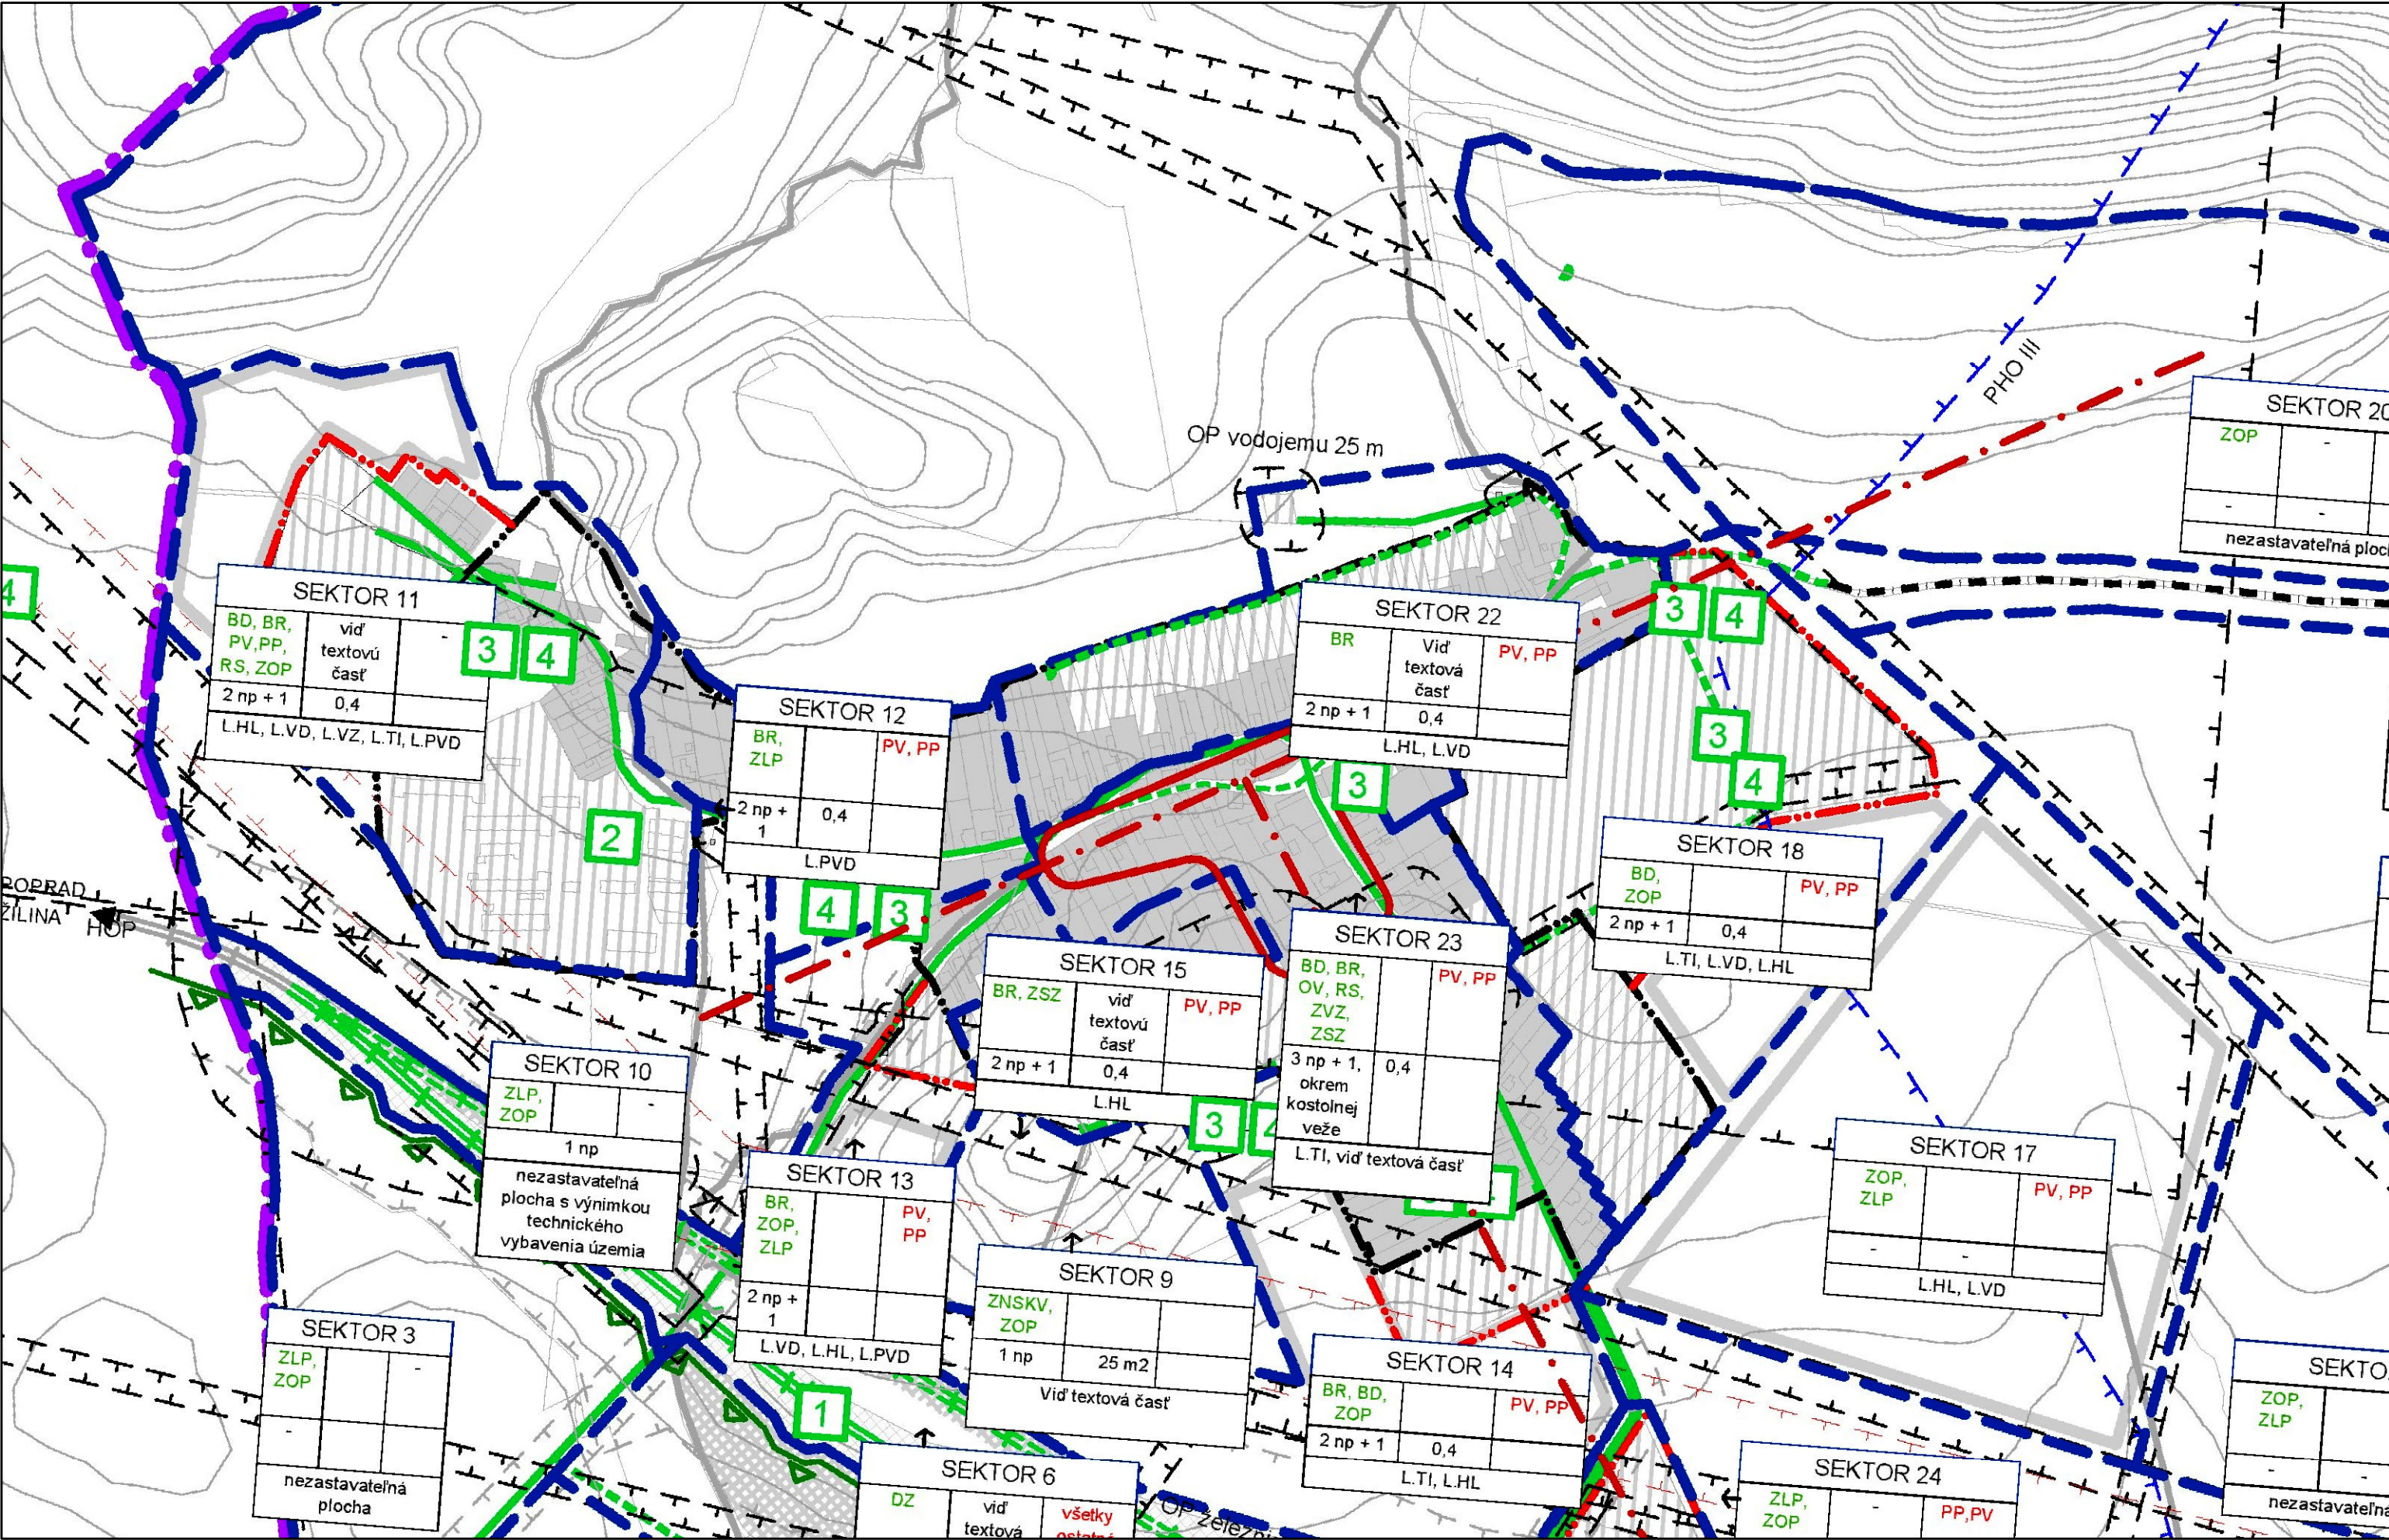

stav	návrh	výhľad	
			hranica katastra
			hranica zastavaného územia
			hranica ochranného pásma NP Slovenský Raj
			územie európskeho významu SKUEV 0782 Vydnická slatina
			označenie VPS
			vymedzenie územia Sektora
kompozícia obce			
			centrálny priestor obce s dominantou
			hlavná kompozičná os


stav	návrh	výhľad	
			komunikácia
			pešia trasa
			ochranné pásma všetkých druhov
			pásma hygienickej ochrany vodného zdroja

ZOZNAM VEREJNOPROSPEŠNÝCH STAVIEB

- 1** úprava trate Železnice na rýchlosť 160 km/h
- 2** areál na dotriedňovanie a kompostovanie odpadov
- 3** navrhované dopravné trasy (vrátane peších) a navrhované úpravy existujúcich dopravných trás v území (vrátane peších), vrátane plôch statickej dopravy,
- 4** líniové stavby a zariadenia techn. infraštruktúry nadradenej a miestnej siete - elektrovodov, plynovodov, telekomunikácií, vodovodov a kanalizácií)

VÝKRES REGULATÍVOV

ČISTOPIS
09

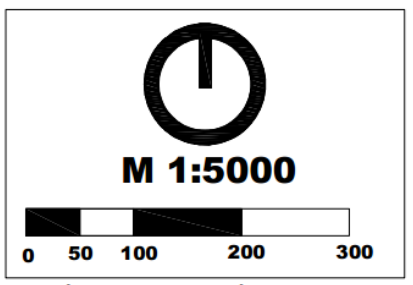

ATELIÉR AUTORIZOVANÉHO ARCHITEKTA
ING. ARCH. PAVOL REPKA, PhD., SKA 0063AA1234
059 60 TATranská LOMNICA, P. O. BOX 9
TEL./ FAX : 052/446 71 88, e-mail: repka@ta3.sk

Názov dokumentácie: Územný plán obce Vydrník
Schvaľujúci orgán: Obecné zastupiteľstvo obce Vydrník

Číslo uznesenia: _____
Dátum uznesenia: _____

Peter Slobodník
starosta obce Vydrník



územný plán obce
VYDRNÍK