


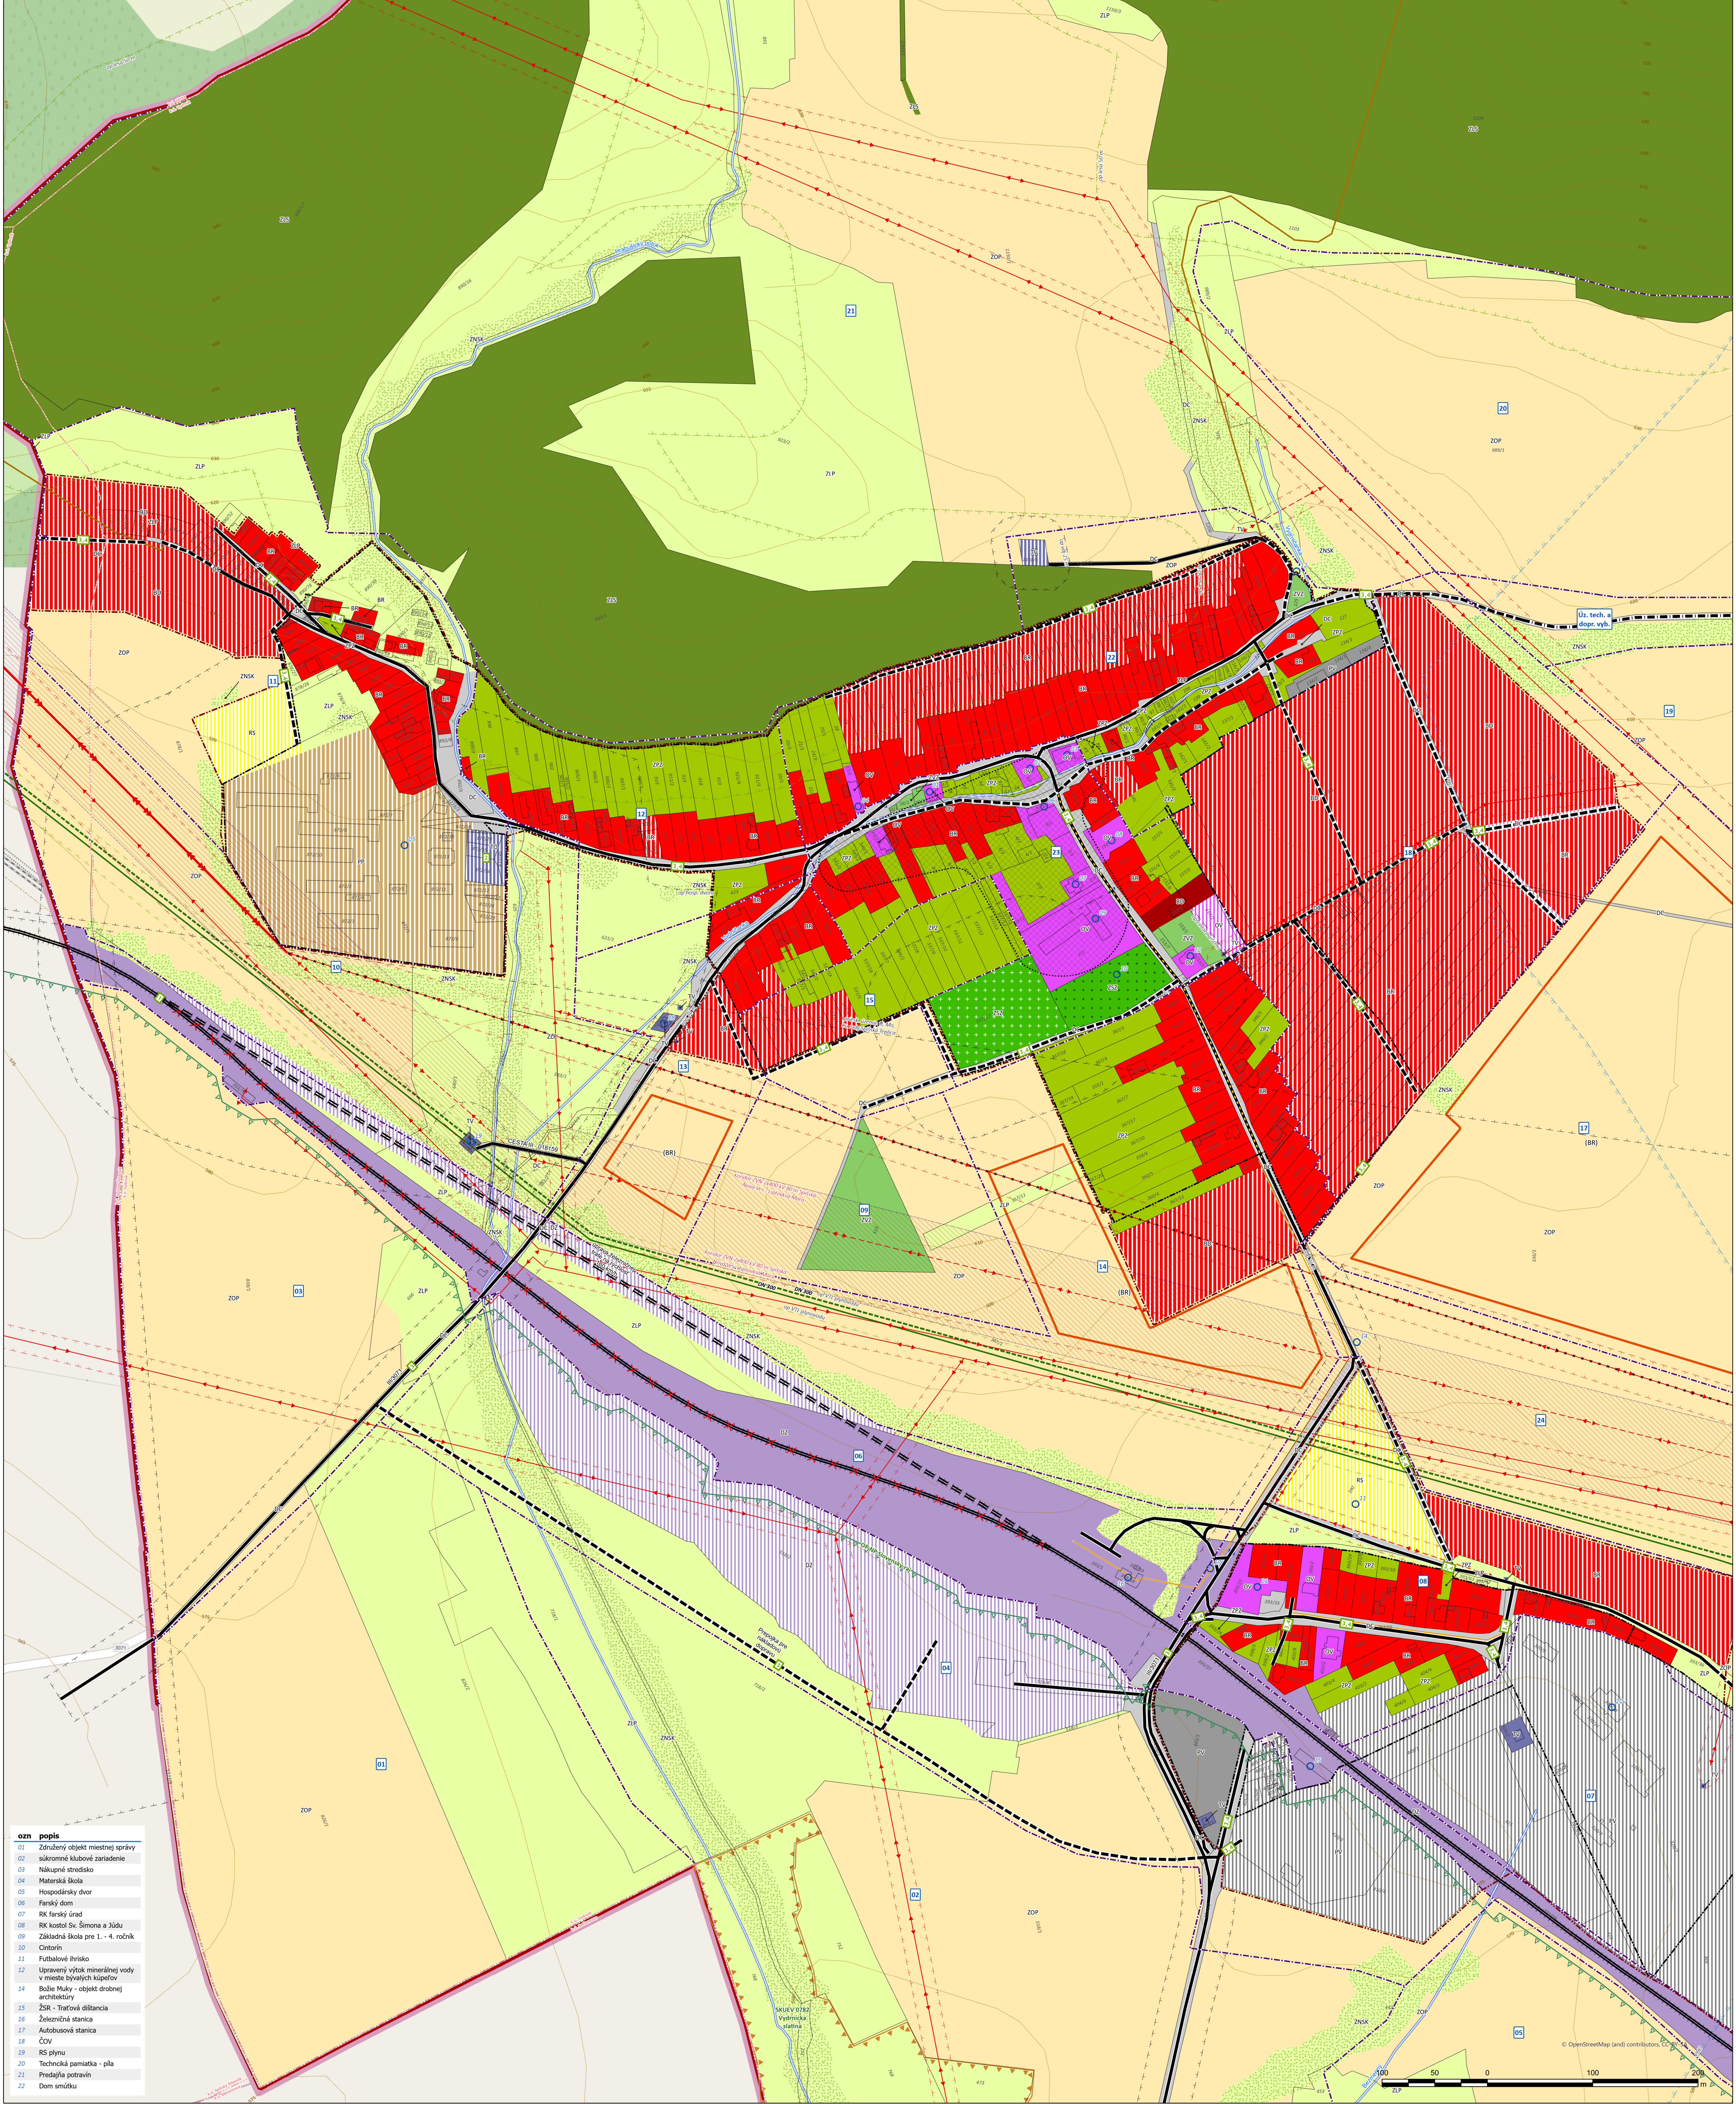

Legenda

Riešené územie

vrstevnice

Vodné toky

krytý kanál

vodný tok

Ov termálny prameň

Kataster

Parcely KNČ

Zastavané územie

Zastavané územie k 1.1.1990

Zastavané územie návrh

Územné jednotky

hranica ochranného pásma NP,stav

územie európskeho významu,stav

ochranné pásmo bez rozlíšenia,stav

ochranné pásmo vedenia elektrickej energie,stav

ochranné pásmo železnice,navrh

koridor vedenia elektrickej energie ZVN,stav

Regulácia

regulačný sektor

centrálny priestor obce s dominantou

Dopravné vybavenie

komunikácia,navrh

komunikácia,stav

komunikácia,výhľad

pešia trasa,stav

komunikácia s upokojenou dopravou,navrh

poľná cesta,stav

železnica,navrh

železnica,stav

železnica na zrušenie,navrh

zastávka,stav

Technické vybavenie

plynové vedenie VT,navrh

plynové vedenie VT,stav

vzdušné vedenie elektrickej energie ZVN,stav

vzdušné vedenie elektrickej energie VN,navrh

vzdušné vedenie elektrickej energie VN,stav

vedenie elektrickej energie na zrušenie,stav

Funkčné plochy

plochy bývania v rodinných a bytových domoch,rozvojové

plochy bývania v rodinných a bytových domoch,stabilizované

plochy bývania v rodinných domoch,rezervné

plochy bývania v rodinných domoch,rozvojové

plochy bývania v rodinných domoch,stabilizované

plochy ciest a ich vybavenia,stabilizované

plochy a trasy železnice,rozvojové

plochy a trasy železnice,stabilizované

plochy občianskej vybavenosti,rozvojové

OV

plochy občianskej vybavenosti,stabilizované

PP

plochy poľnohospodárskej výroby,rozvojové

PV

plochy priemyselnej výroby,rozvojové

PV

plochy priemyselnej výroby,stabilizované

RS

plochy športovísk a ihrísk,rozvojové

TO

plochy odpadového hospodárstva,rozvojové

TV

plochy verejného technického vybavenia,rozvojové

TV

plochy verejného technického vybavenia,stabilizované

ZLP

plochy lúk a pasienkov,stabilizované

ZLS

plochy lesného pôdneho fondu,stabilizované

ZNSK

nelesná stromová a krovinná vegetácia,rozvojové

ZOP

orná pôda,stabilizované

ZPZ

plochy záhrad,stabilizované

ZS

plochy ľahšieho podnebného fondu,rozvojové

ZSZ

plochy špeciálnej zelene (cintorín),stabilizované

ZVZ

verejná zeleň,stabilizované

ZOZNAM VEREJNOPROSPEŠNÝCH STAVIEB

1 úprava trate železnice na rýchlosť 160 km/h

2 areál na dotriedzovanie a kompostovanie odpadov

3 navrhované dopravné trasy (vrátane peších) a navrhované úpravy existujúcich dopravných trás v území (vrátane peších), vrátane plôch statickej dopravy

4 liniové stavby a zariadenia techn. infraštruktúry nadradenej a miestnej siete - elektrovodov, plynovodov, telekomunikácií, vodovodov a kanalizácií

Územný plán obce Vydrník ÚPLNÉ ZNENIE

Spracovateľ: Ing. arch. Martin Balaga, PhD.
Osoba odbornou spôsobilosťou pre obstarávanie ÚPP a ÚPD:
Datum: 07/2022

KOMPLEXNÝ URBANISTICKÝ NÁVRH funkčného usporiadania územia s vyznačenou záväznou časťou a VPS

3

Mierka: 1:2 000