


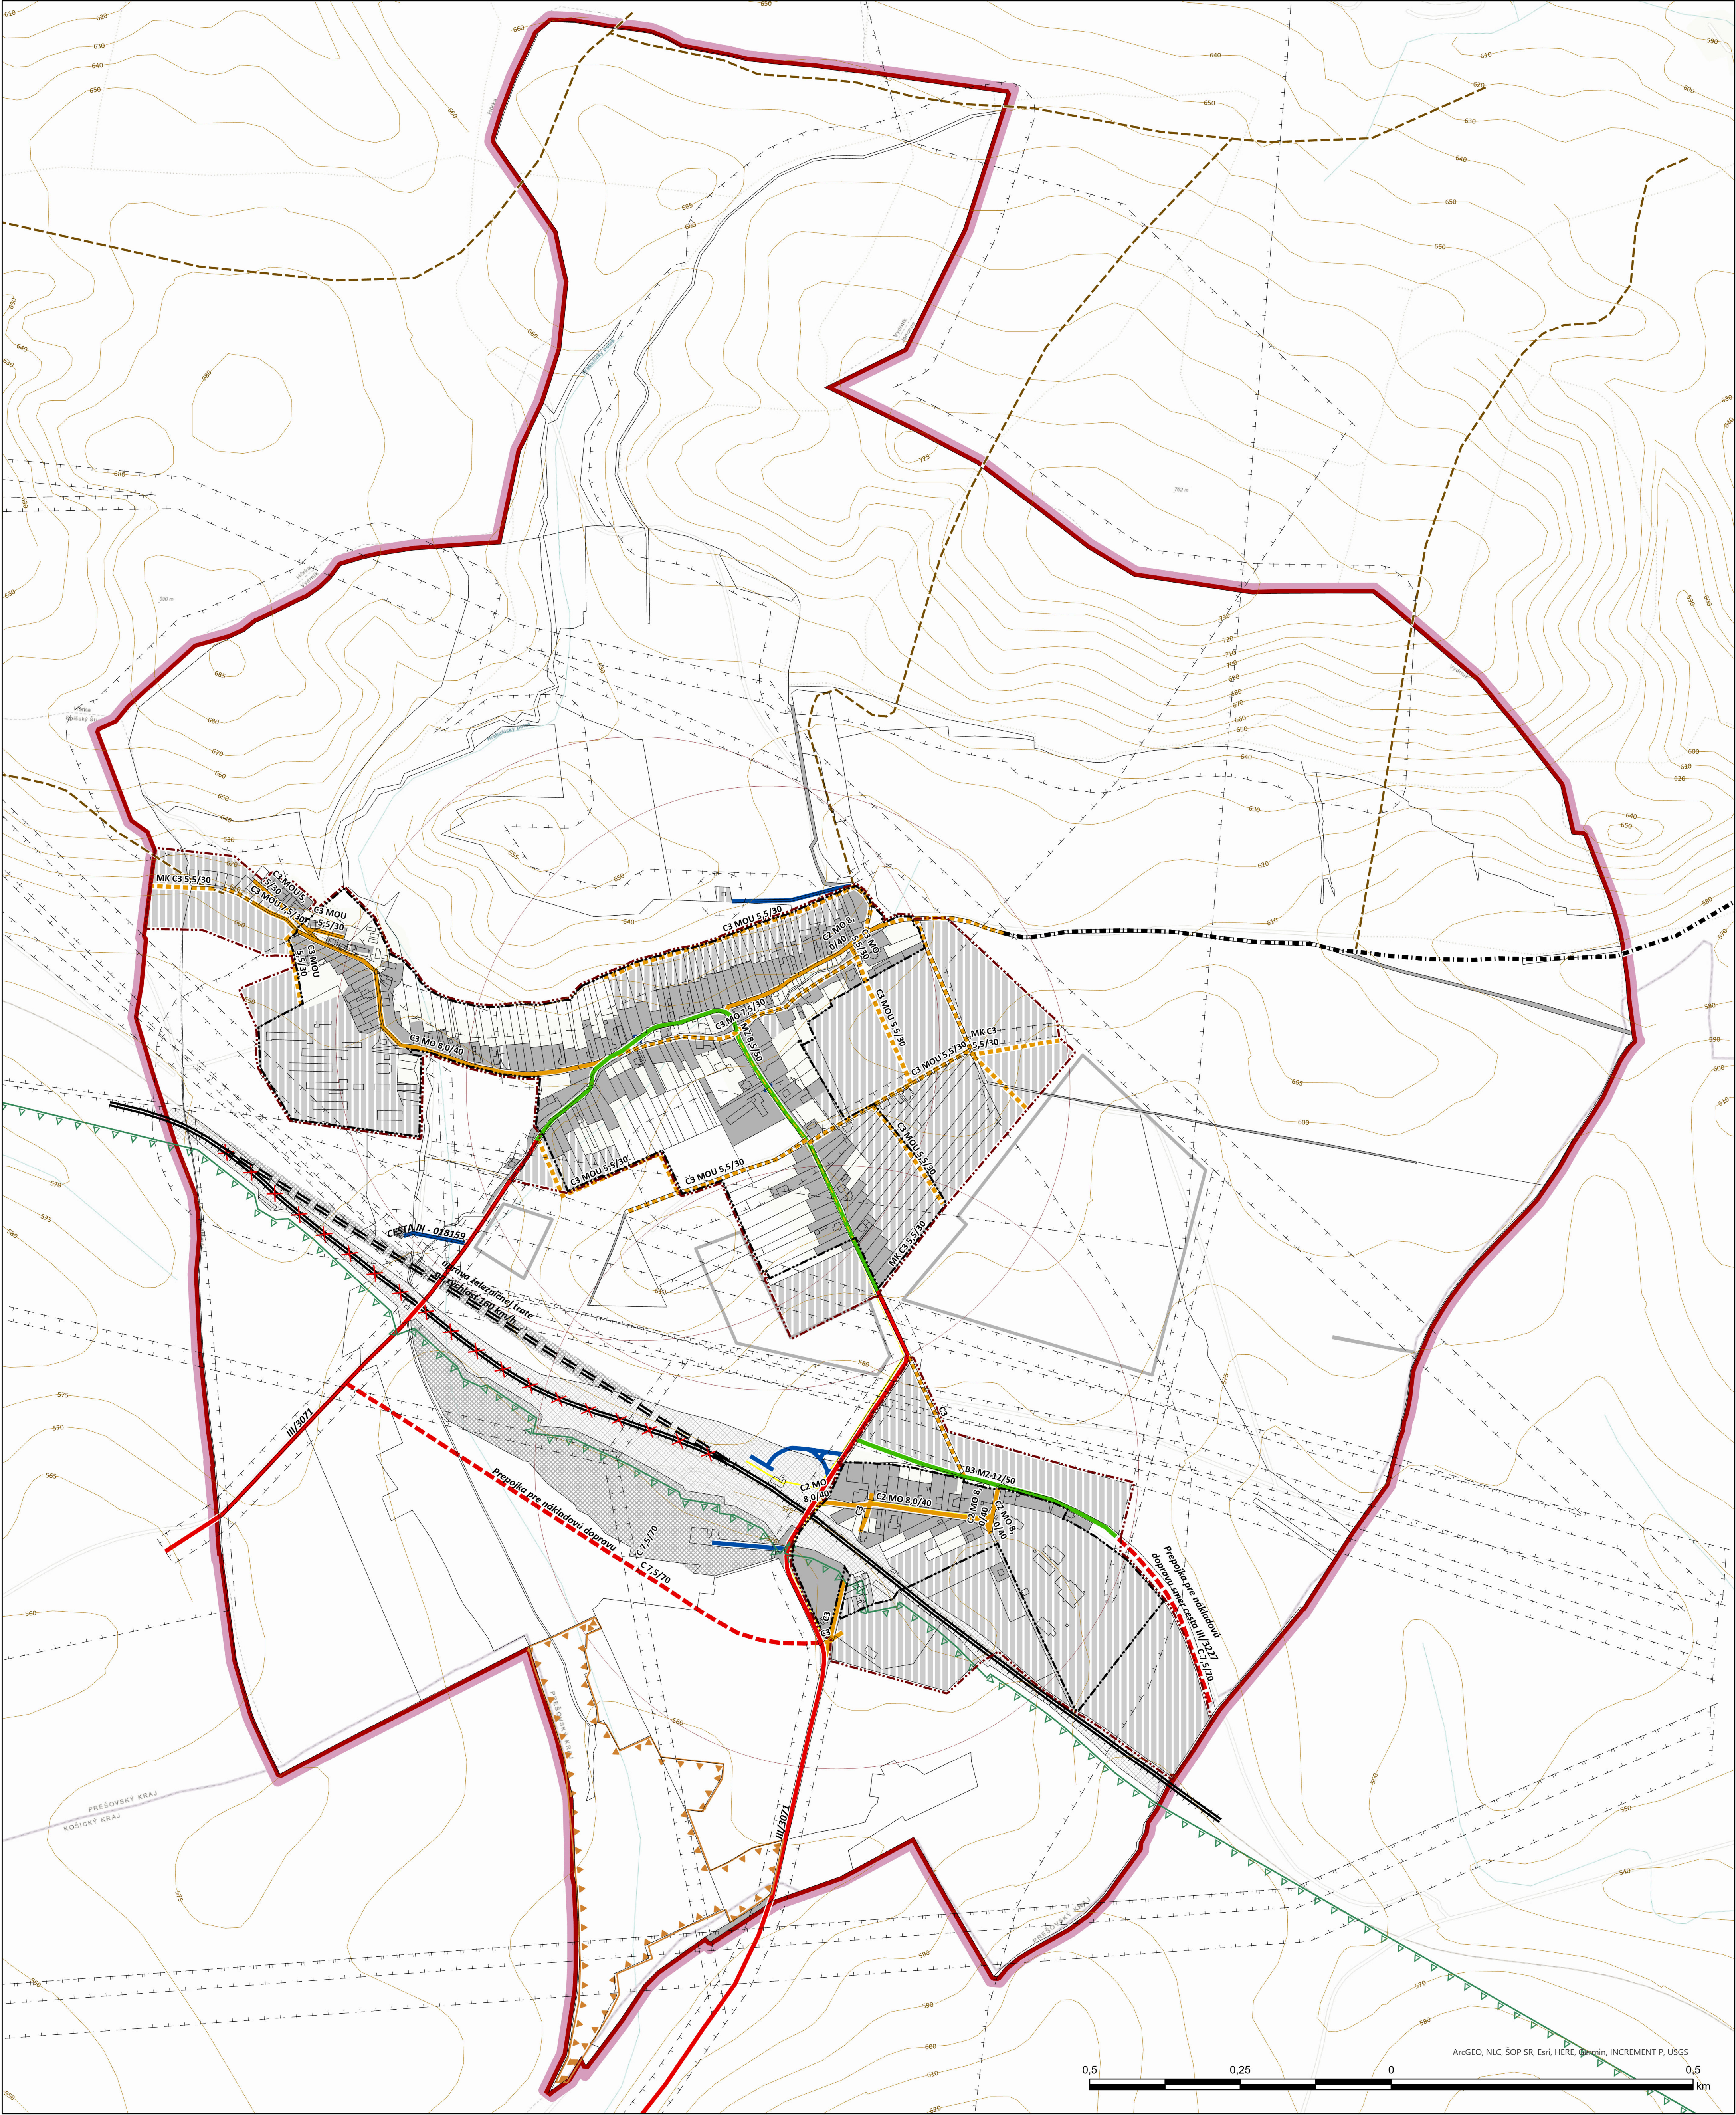

Legenda

- Riešené územie**
- európskeho významu, stav
 - územie európskeho významu, stav
- Kataster**
- Parcely KNC
- Zastavané územie**
- Zastavané územie k 1.1.1990
 - Zastavané územie návrh
- Územné jednotky**
- hranica ochranného pásma NP, stav
- Ochranné pásma všetkých druhov**
- stav
- Dopravné vybavenie**
- Komunikácie**
- cesta III. triedy, návrh
 - cesta III. triedy, stav
 - zberná komunikácia, stav
 - miestna komunikácia, stav
 - miestna komunikácia, výhľad
- Železnica**
- železnica, návrh
 - železnica, stav
- obslužná komunikácia, návrh**
- obslužná komunikácia, stav
 - účelová komunikácia, stav
 - pešia trasa, stav
 - komunikácia s upokojujúcou dopravou, návrh
 - poľná cesta, stav
- železnica na zrušenie, návrh**
- zastávka, stav
 - izochrona dostupnosti
- Plochy železnice**
- rozvojové
 - stabilizované
- Funkčné plochy**
- rezervné
 - rozvojové
 - stabilizované

ÚZEMNÝ PLÁN OBCE VYDRNÍK ÚPLNÉ ZNENIE

Obstarávateľ: Obec Vydrník
Spracovateľ: Ing. arch. Martin Baloga, PhD.
Osoba odborne spôsobilá pre obstaranie ÚPP a ÚPD:
Dátum: 07/2022

VEREJNÉ DOPRAVNÉ VYBAVENIE

Mierka: 1:5 000



4