


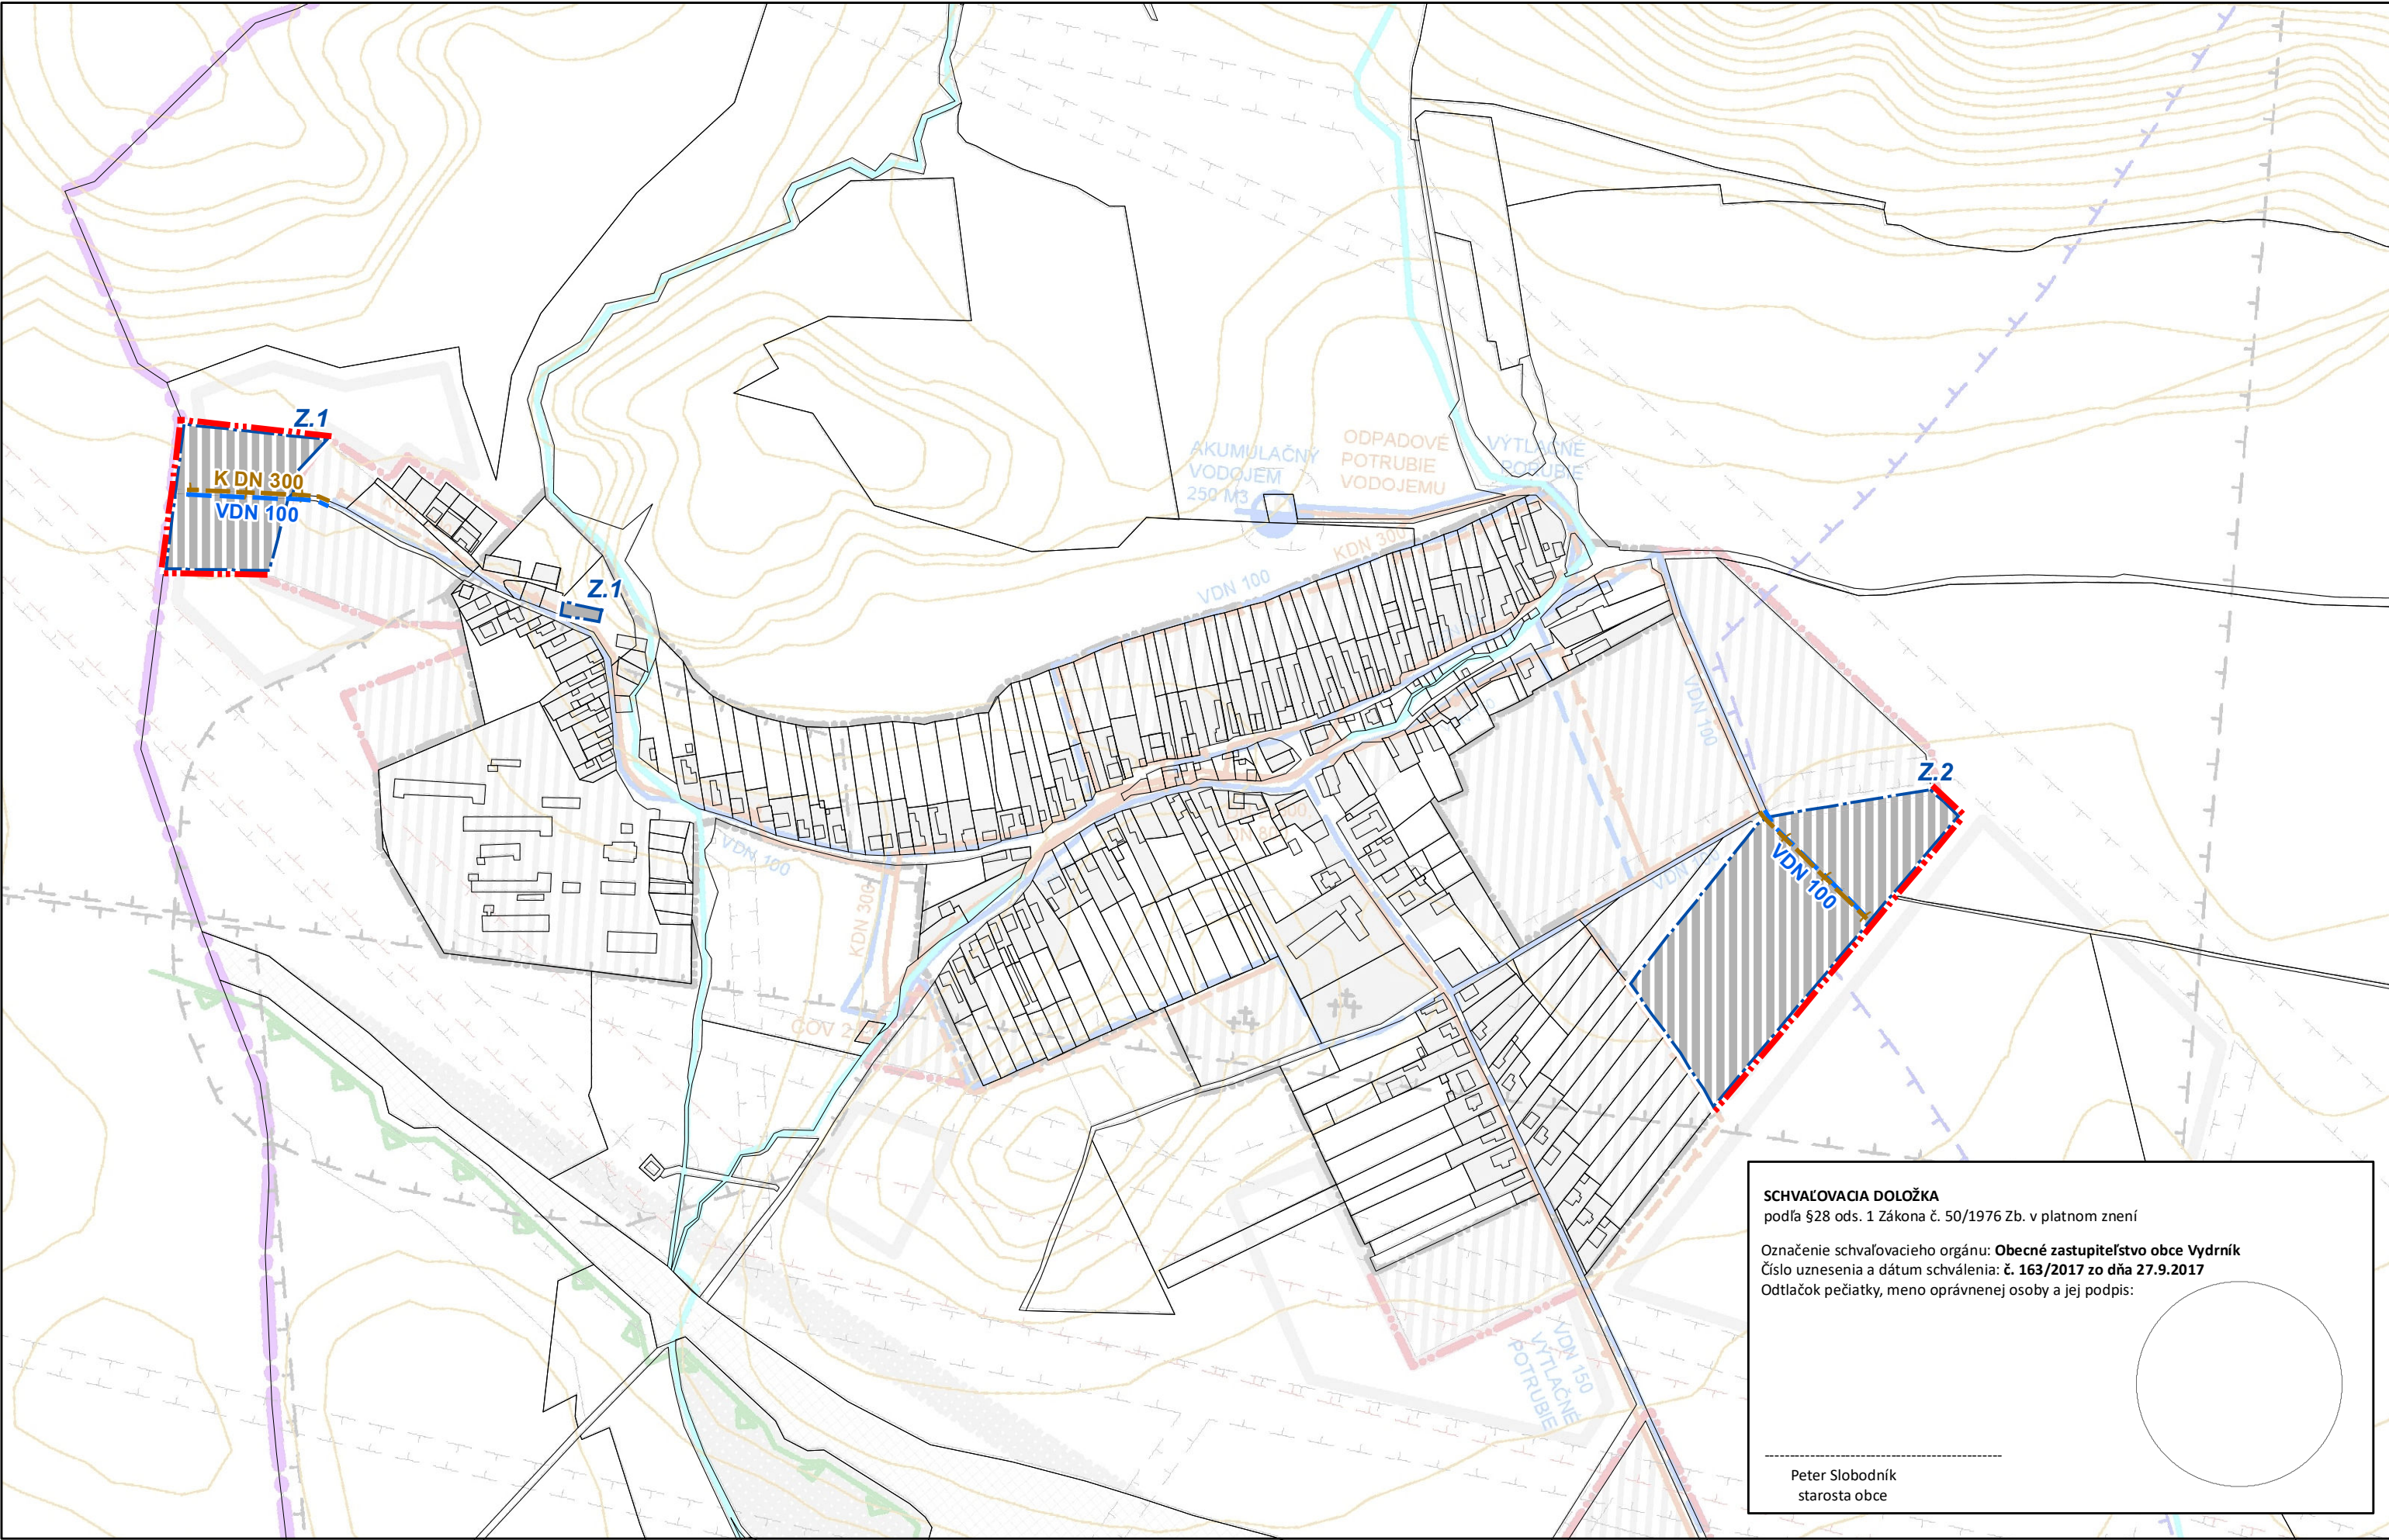

SCHVAĽOVACIA DOLOŽKA
podľa §28 ods. 1 Zákona č. 50/1976 Zb. v platnom znení

Označenie schvaľovacieho orgánu: **Obecné zastupiteľstvo obce Vydrník**
Číslo uznesenia a dátum schválenia: **č. 163/2017 zo dňa 27.9.2017**
Odtlačok pečiatky, meno oprávnenej osoby a jej podpis:

Peter Slobodník
starosta obce

Legenda

- parcely KN-C
- Vymedzenie lokalít ZaD

ÚZEMNÉ JEDNOTKY

- stav

návrh

výhľad
- Hranica zastavaného územia

FUNKČNÉ PLOCHY

- stabilizované

rozvojové


rezervné
- zastavateľné plochy

- stav

návrh

výhľad
- jednotná kanalizácia
- vodovodné potrubie

ÚZEMNÝ PLÁN OBCE VYDRNÍK
ZMENA A DOPLNOK č. 1
čistopis

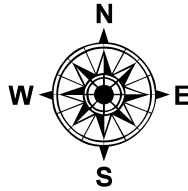

Obstarávateľ: Obec Vydrník
Spracovateľ: Ing. arch. Martin Baloga, PhD.
Osoba odborne spôsobilá pre obstaranie ÚPP a ÚPD: Ing. arch. Pavel Bugár
Dátum: október 2017



VEREJNÉ TECHNICKÉ VYBAVENIE
VODNÉ HOSPODÁRSTVO

6

Spracovateľský kolektív:
Ing. arch. Martin Baloga, PhD.
Ing. Marián Špacír

1:5 000