


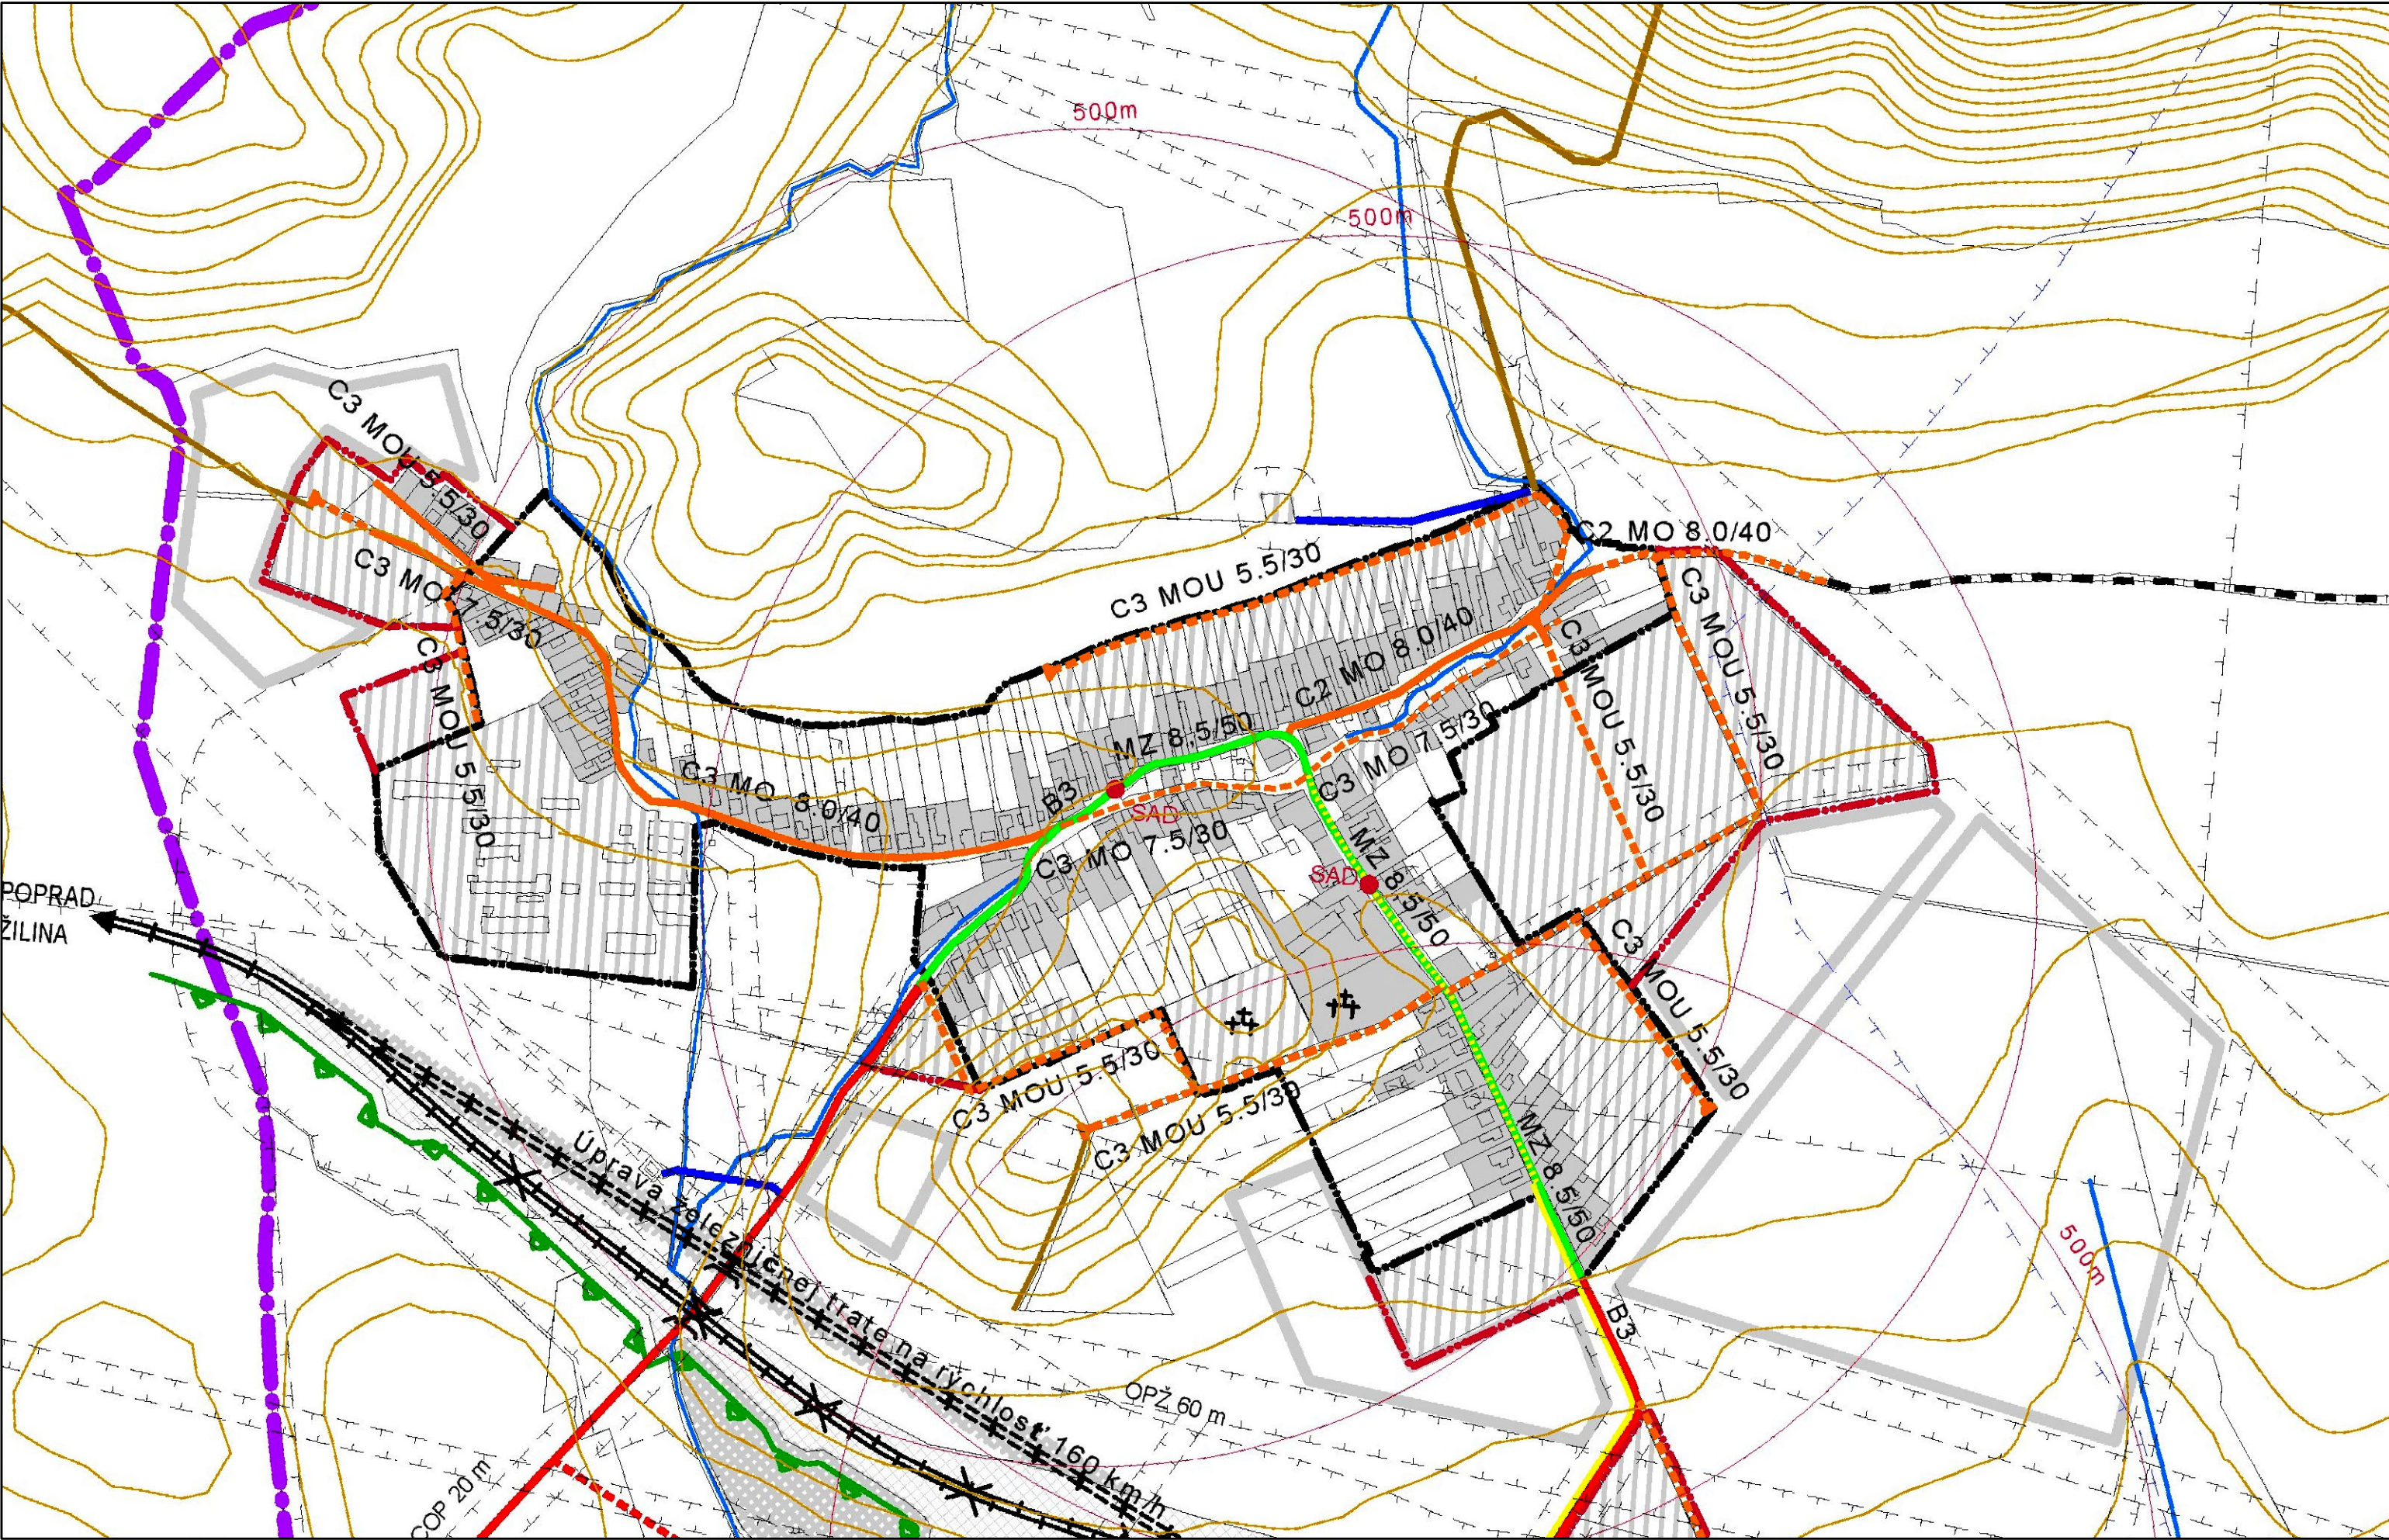

ÚZEMNÉ JEDNOTKY

stav	návrh	
		hranica katastra
		hranica zastavaného územia
		hranica ochranného pásma NP Slovenský Raj
		územie európskeho významu SKUEV 0782 Vydričská slatina

FUNKČNÉ PLOCHY

stabilizované	rozvojové	rezervné

zastavateľné plochy

plochy a trasy železnice

DOPRAVNÉ VYBAVENIE

stav	návrh	výhľad

cesta III. triedy

miestna zberná komunikácia

obslužná komunikácia

účelová komunikácia

pešia trasa

komunikácia s upokojenou dopravou

zastávka SAD, izochróna dostupnosti


železnica

železnica na zrušenie

ochranné pásma všetkých druhov

VEREJNÉ DOPRAVNÉ VYBAVENIE

ČISTOPIS
04

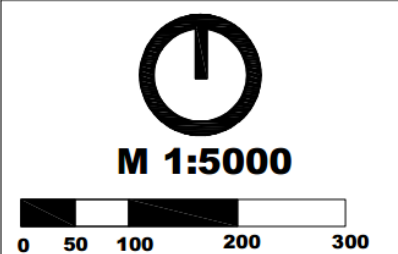

ATELIÉR AUTORIZOVANÉHO ARCHITEKTA
ING. ARCH. PAVOL REPKA, PH.D., SKA 0063AA1234
059 60 TATranská LOMNICA, P. O. BOX 9
TEL./FAX : 052/446 71 88, e-mail: repka@ta3.sk

Názov dokumentácie: Územný plán obce Vydrník
Schvaľujúci orgán: Obecné zastupiteľstvo obce Vydrník

Číslo uznesenia: _____
Dátum uznesenia: _____

Peter Slobodník
starosta obce Vydrník



územný plán obce
VYDRNÍK